

PLANTA PRIMERA

9. Sala Exposicions temporals: 183 m²

10. Sala Exposicions temporals: 25 m²

11. Sala Exposicions temporals: 82 m²

12. Claustre. Exposició permanent Història
Convent: 83,54 m²

13. Cuartet: 3,53 m²


14. Cor. Annex de la Sala Polivalent: 37,94 m²

V. Escales

S. Servicis


-  Llum emergència
-  Equip informàtic
-  Detector de fum
-  Central d'alarmes
-  Pulsador d'alarma
-  Alarma
-  Manguera incendis
-  Extintor

ESCALA 1/100

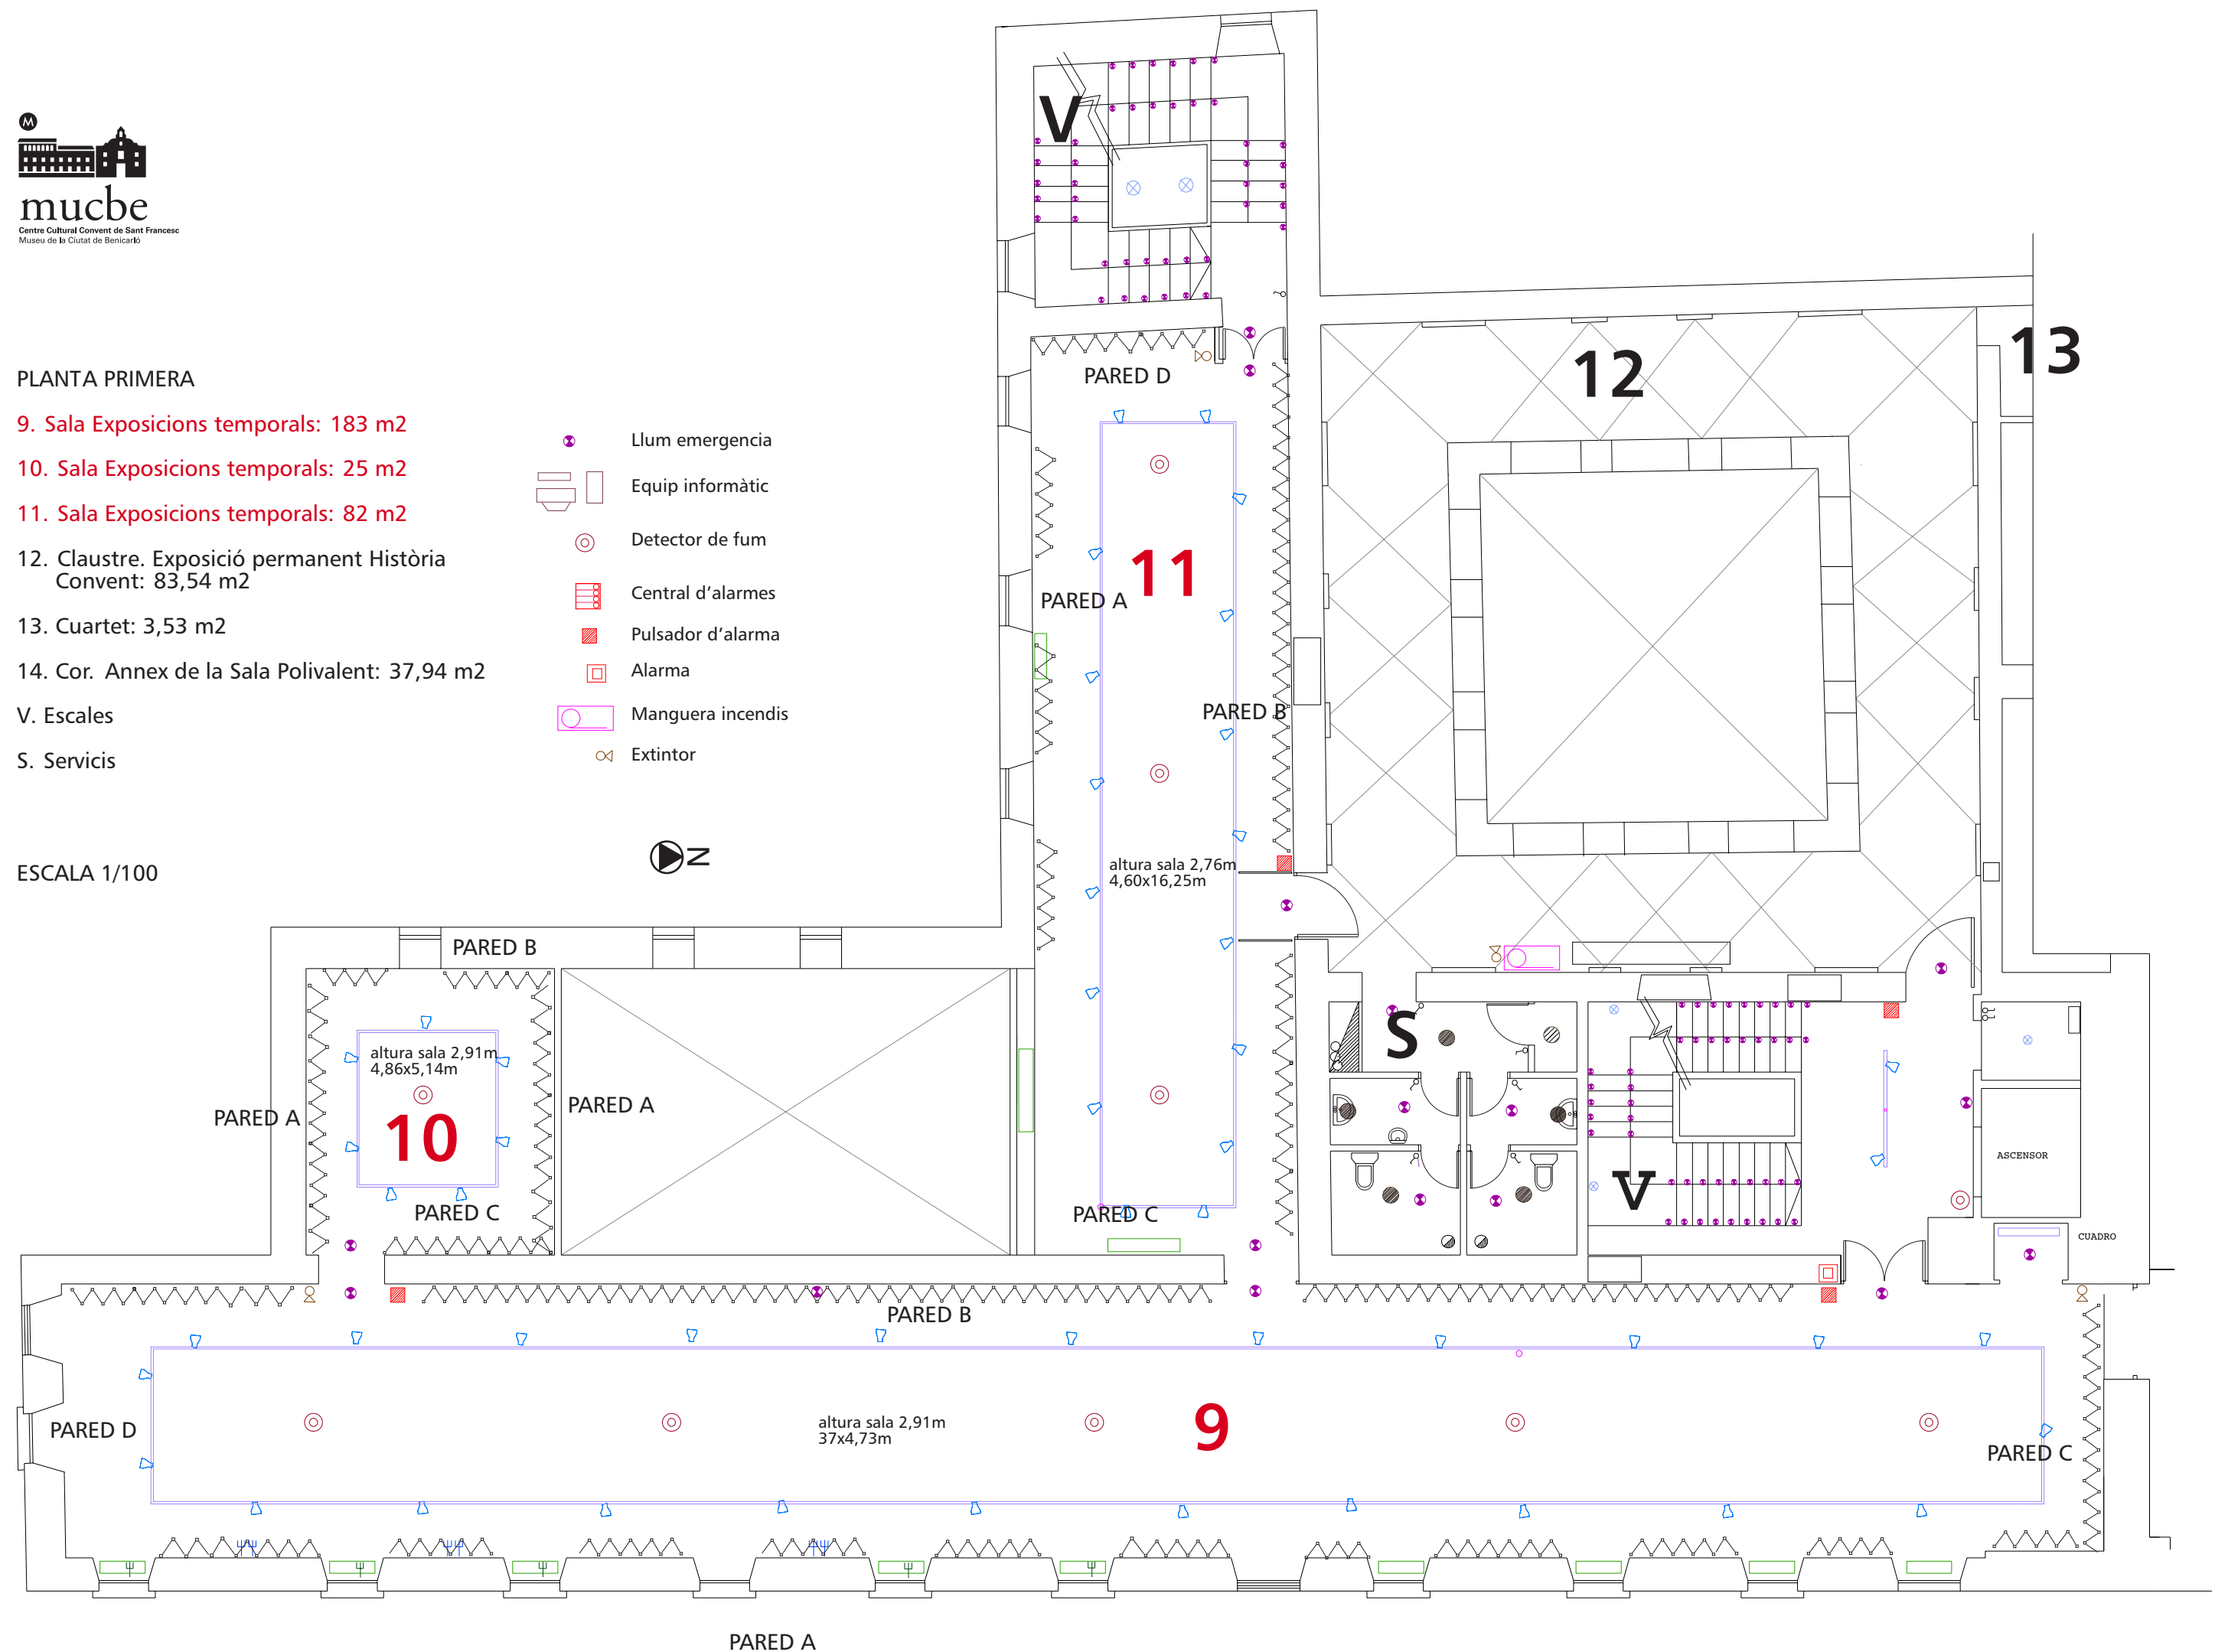


ESCALA 1/100


PARED C
sala 9

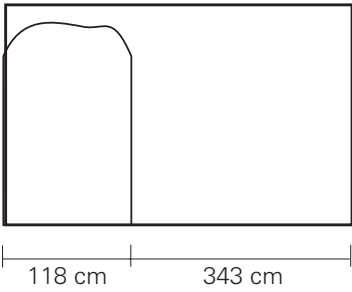


PARED D
sala 9

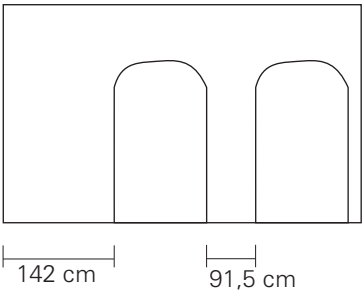

sala 9
PARED A

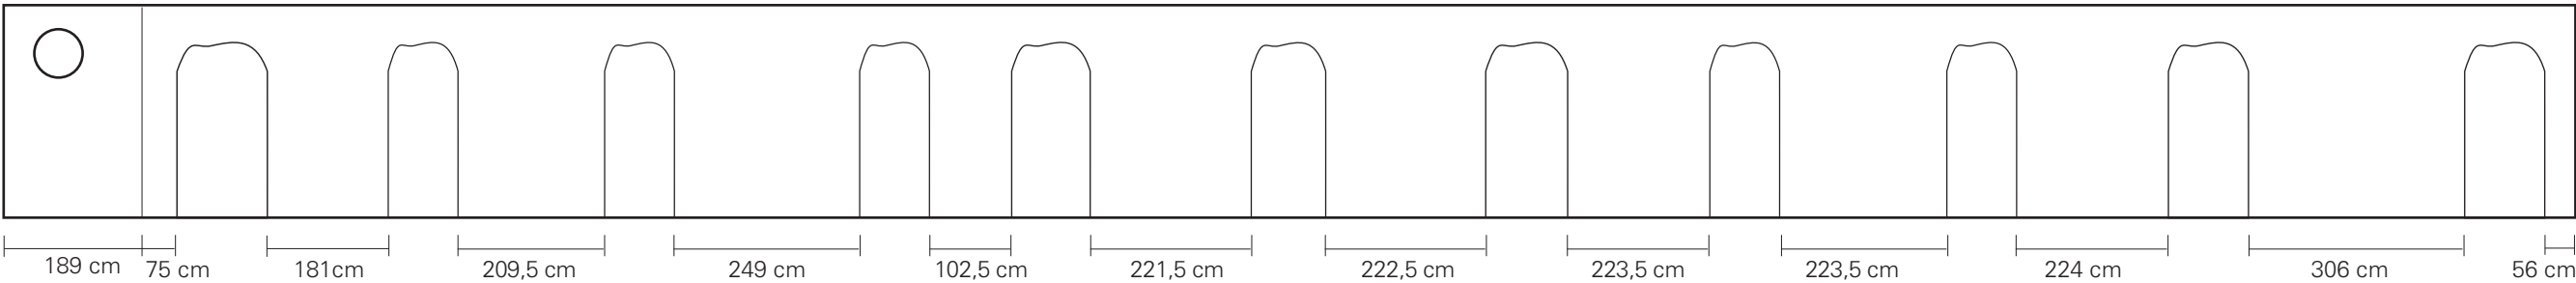


PARED B
sala 9

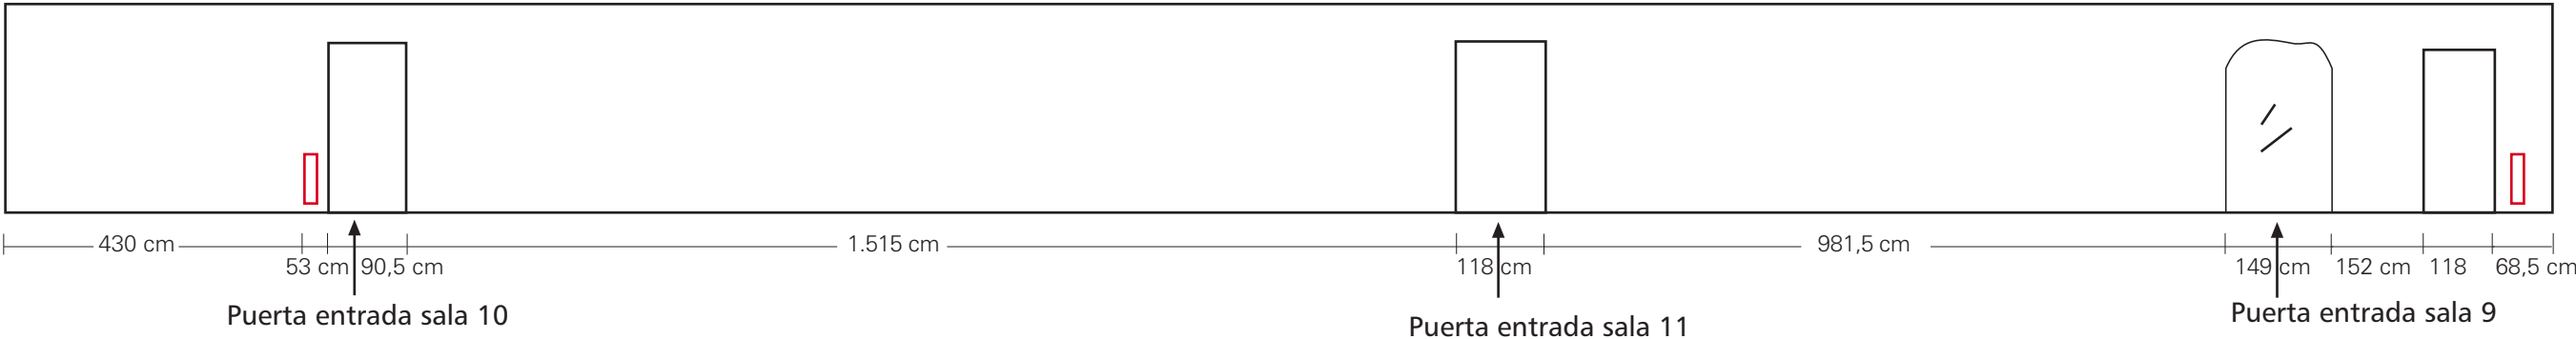


ESCALA 1/100


PARED B
sala 11

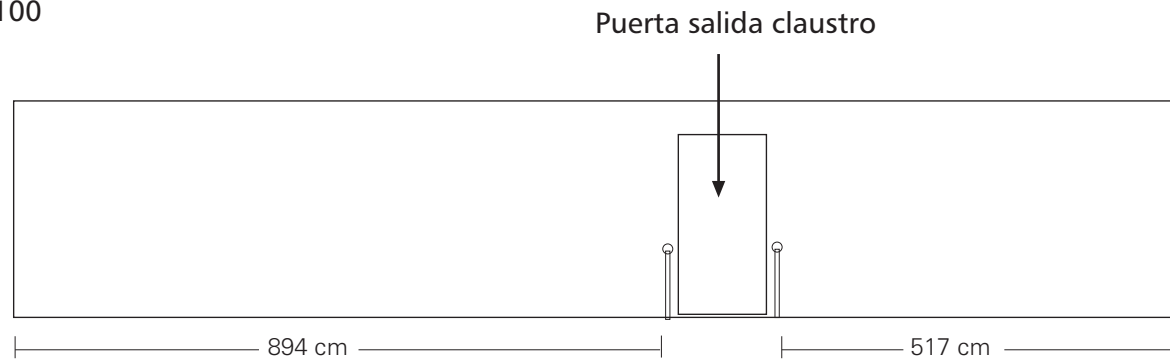


sala 11
PARED A

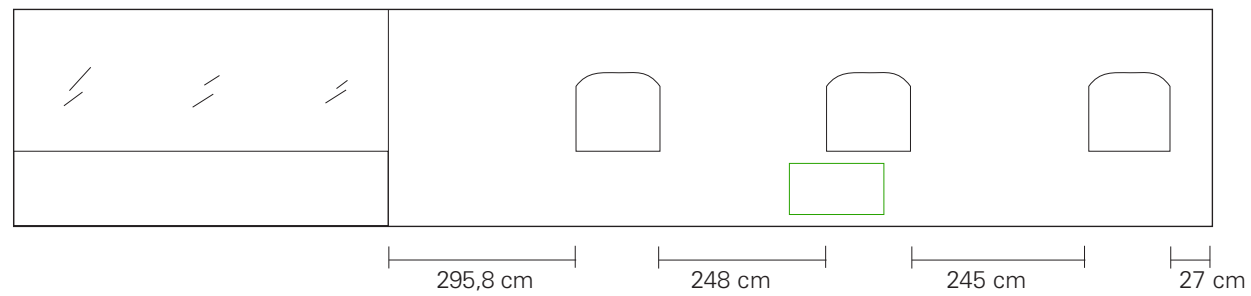

PARED D
sala 11

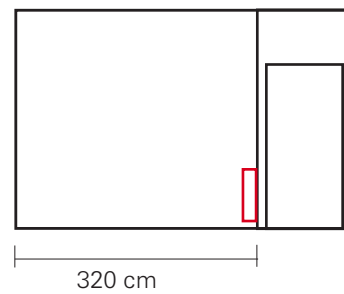


PARED C
sala 11

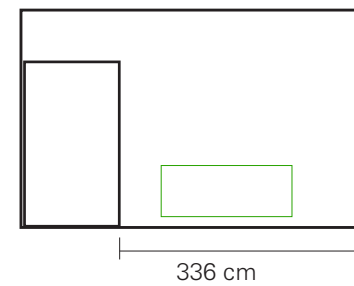


ESCALA 1/100


PARED B
sala 10

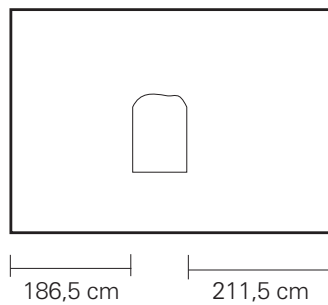

PARED C
Sala 10

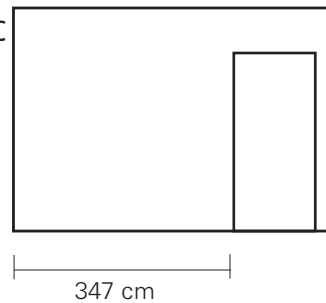

PARED A
Sala 10

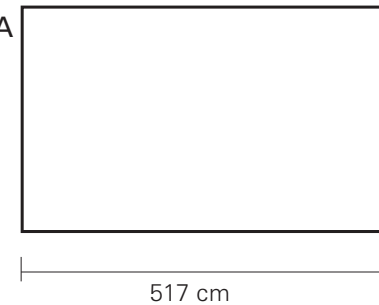

PARED A
Sala 10

