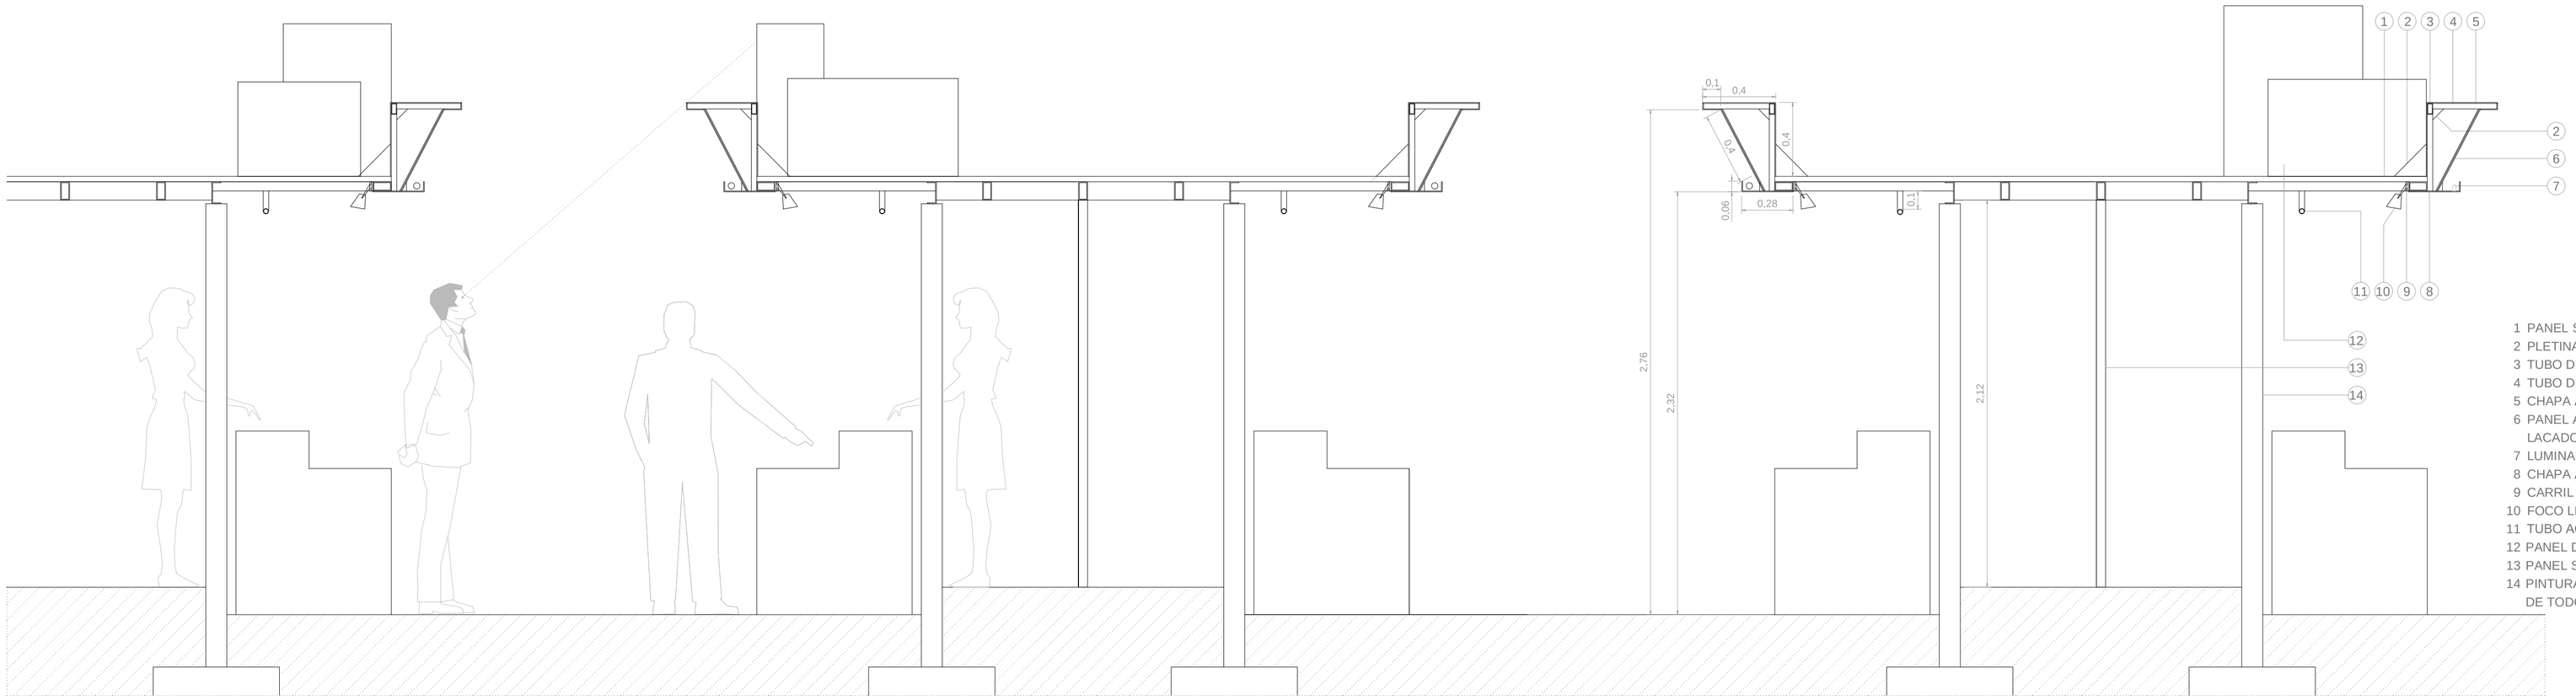

1 PANEL SANDWICH INOX 316L ACABADO MATE
2 PLETINA DE HIERRO GALVANIZADO E 0,8 mm
3 TUBO DE HIERRO GALVANIZADO 6X3cm- E 0,3 mm
4 TUBO DE HIERRO GALVANIZADO 3X3cm- E 0,3 mm
5 CHAPA ACERO INOX 316L ACABADO MATE
6 PANEL ALUMINIO COMPUESTO CON POLIETILENO LACADO BLANCO Y VINILO ADHERIDO. 3 mm
7 LUMINARIA LINEAL LED 22X33mm, 4000ºK
8 CHAPA ACERO INOX 316L ACABADO MATE
9 CARRIL ELECTRIFICADO
10 FOCO LED BLANCO TEMP. COLOR S/NECESIDAD.
11 TUBO ACERO INOX 316L Ø 3cm
12 PANEL DE VIRUTAS ORIENTADAS OSB E18mm
13 PANEL SEPARADOR ACABADO LACADO BLANCO
14 PINTURA OXIRON MARTELÉ-2903 AZUL OSCURO DE TODOS LOS PERFILES GALVANIZADOS

SECCIÓN A. Escala 1:20

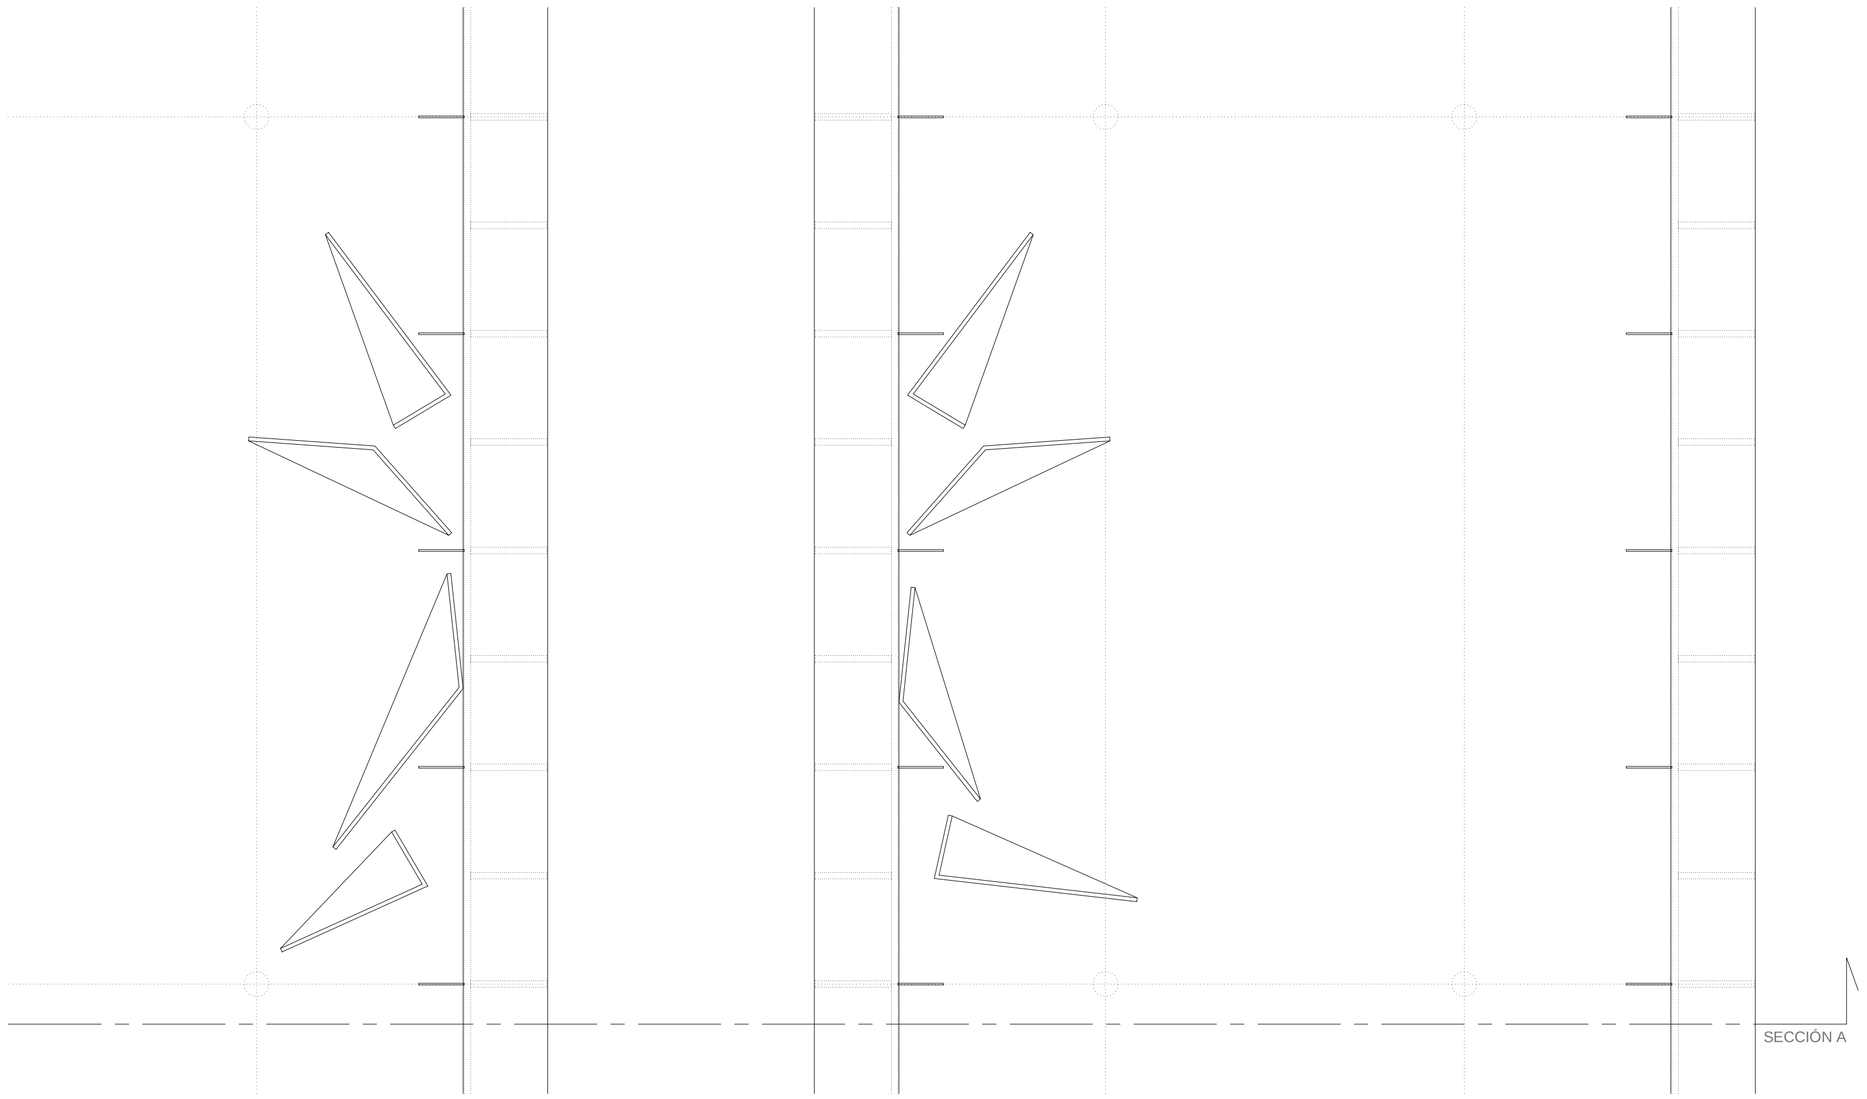

PLANTA DE CUBIERTA. Escala 1:20

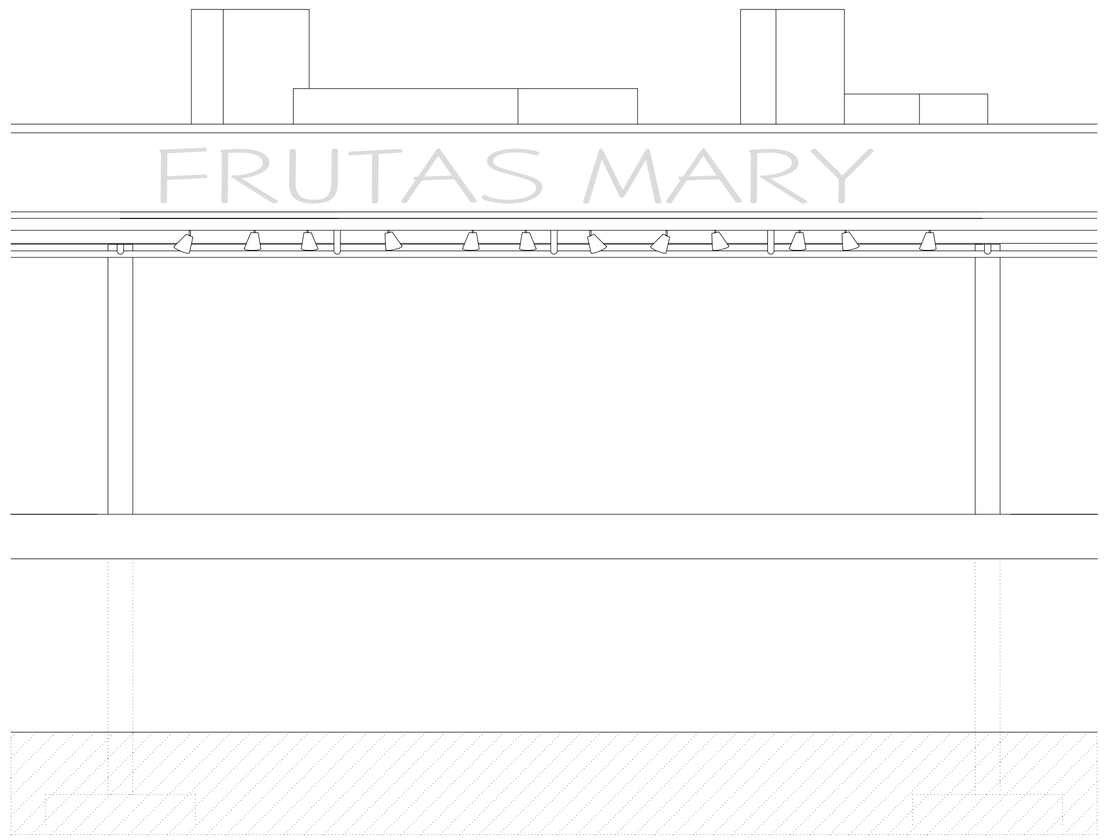

ALZADO. Escala 1:20