
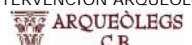


PROYECTO : PROYECTO DE URBANIZACIÓN DEL POL. IND. SECTOR 11 - COLLET II		PROMOTOR : AYUNTAMIENTO DE BENICARLÓ		ESCALA : 1:5.000	
PLANO : ÁREA DE INTERVENCIÓN Y BIENES PATRIMONIALES SOBRE TOPOGRÁFICO		FECHA : MAYO 2015		DIRECCIÓN INTERVENCIÓN ARQUEOLÓGICA :  ARQUEÒLEGS C.B.	
				PLANO Nº : 02	

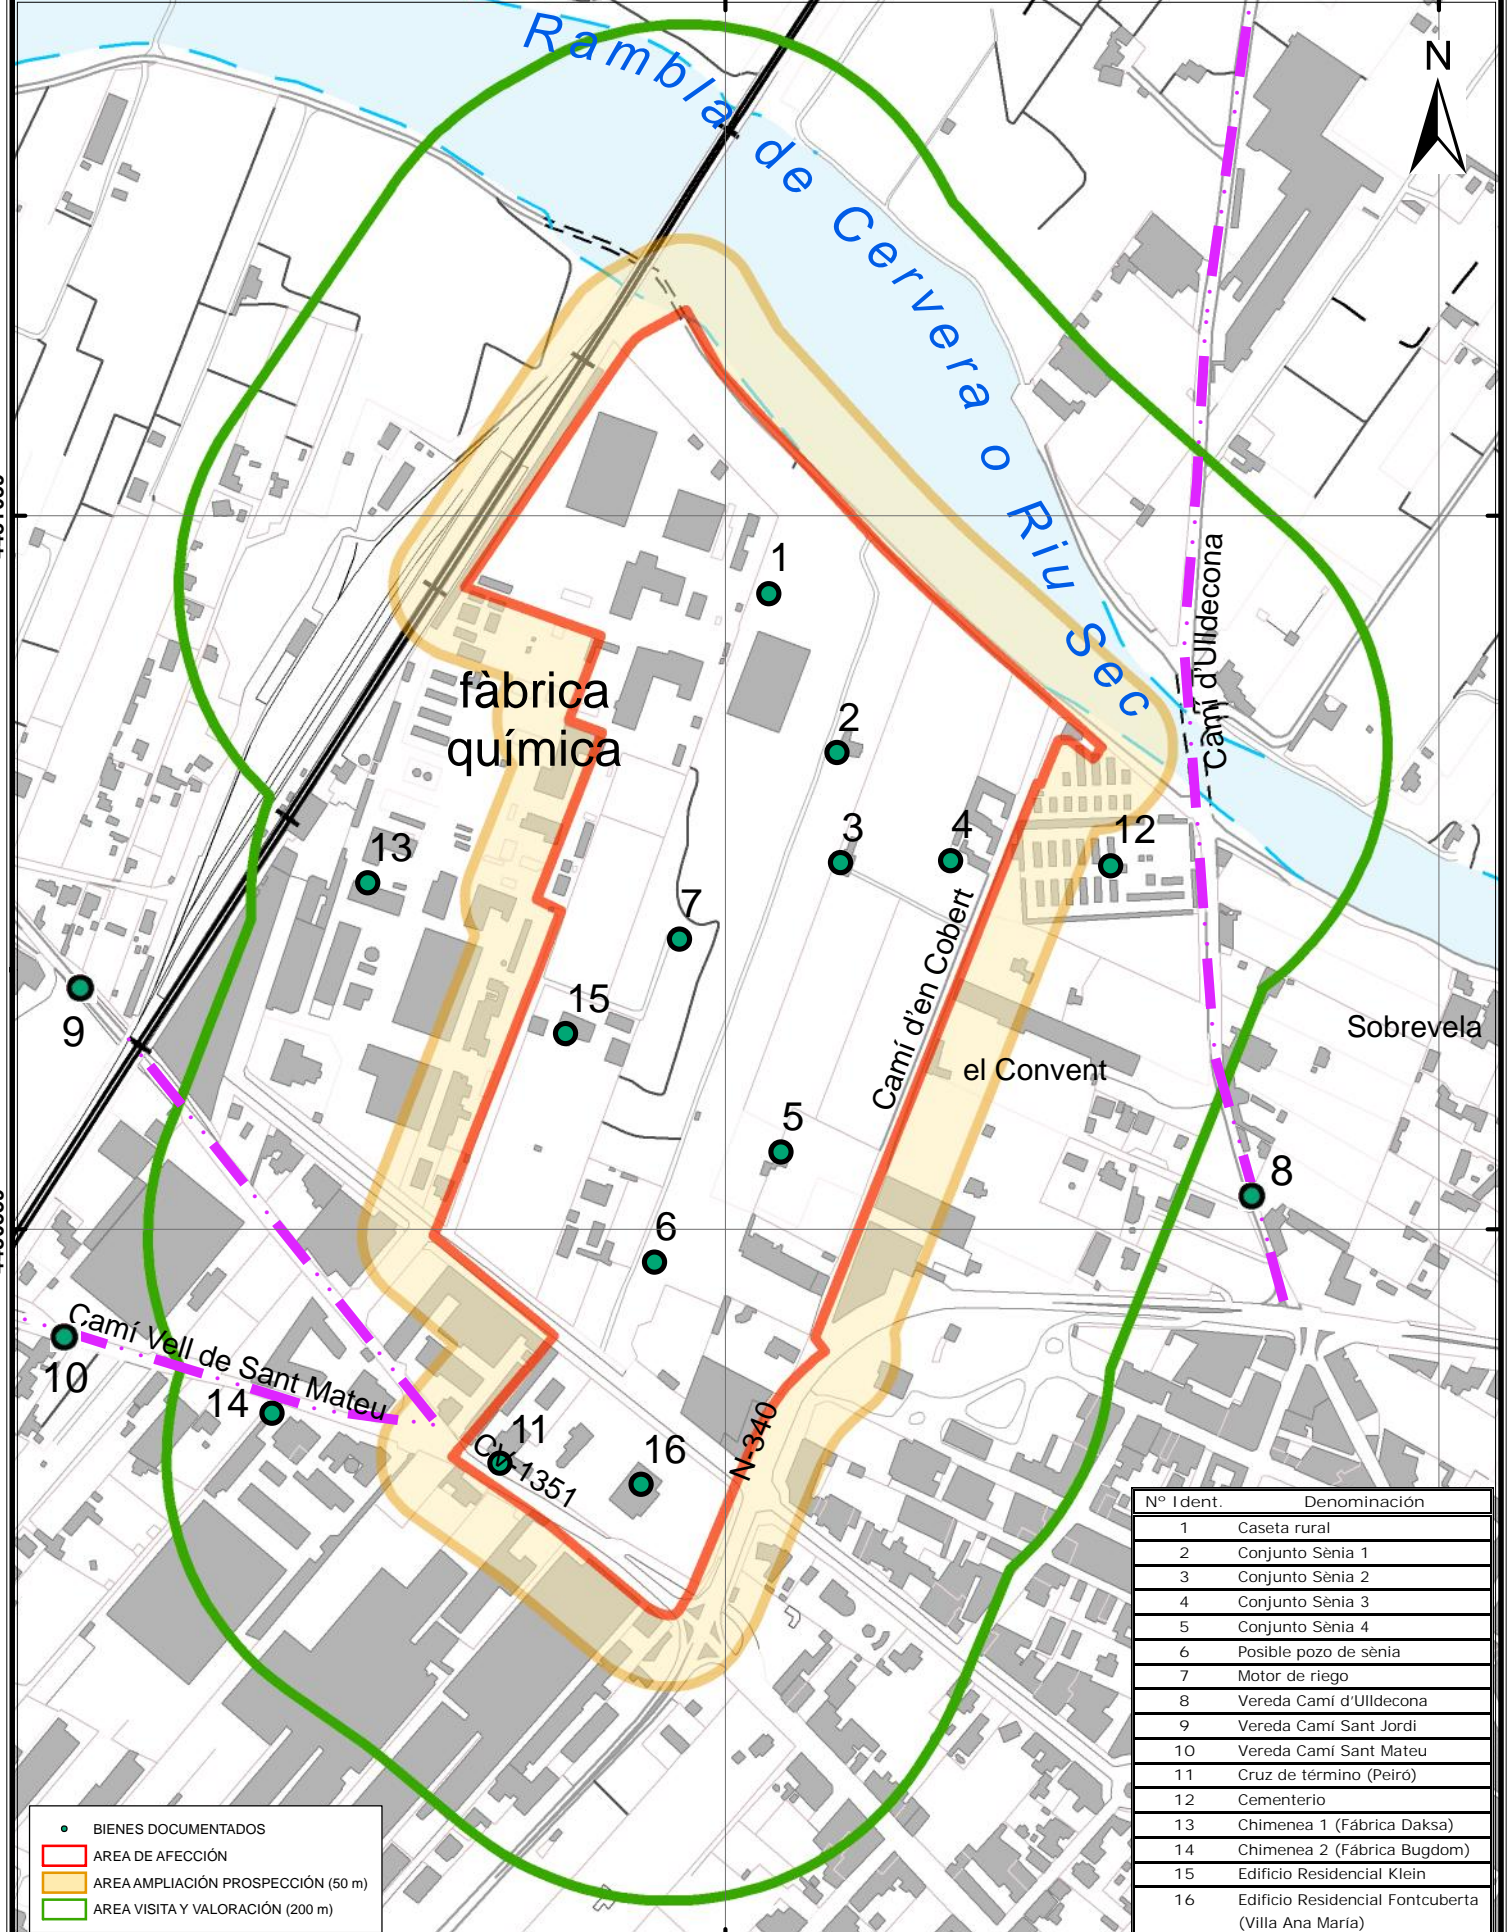

- BIENES DOCUMENTADOS
- AREA DE AFECCIÓN
- AREA AMPLIACIÓN PROSPECCIÓN (50 m)
- AREA VISITA Y VALORACIÓN (200 m)

Nº Ident.	Denominación
1	Caseta rural
2	Conjunto Senia 1
3	Conjunto Senia 2
4	Conjunto Senia 3
5	Conjunto Senia 4
6	Posible pozo de senia
7	Motor de riego
8	Vereda Camí d'Uldecona
9	Vereda Camí Sant Jordi
10	Vereda Camí Sant Mateu
11	Cruz de término (Peiro)
12	Cementerio
13	Chimenea 1 (Fàbrica Daksa)
14	Chimenea 2 (Fàbrica Bugdom)
15	Edificio Residencial Klein
16	Edificio Residencial Fontcuberta (Villa Ana Maria)