

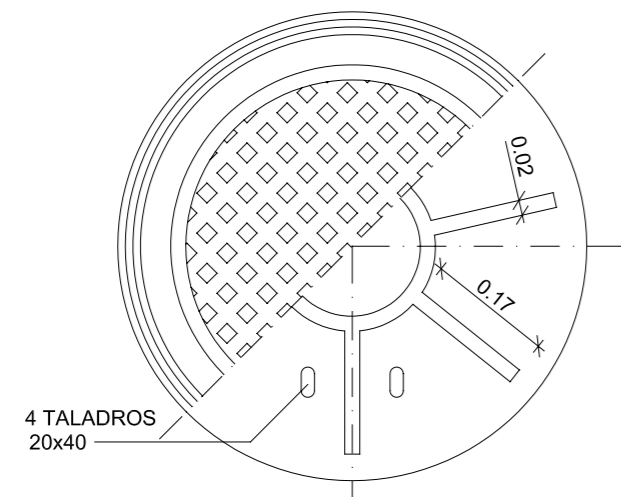




DETALLE PARA TAPA POZO DE REGISTRO

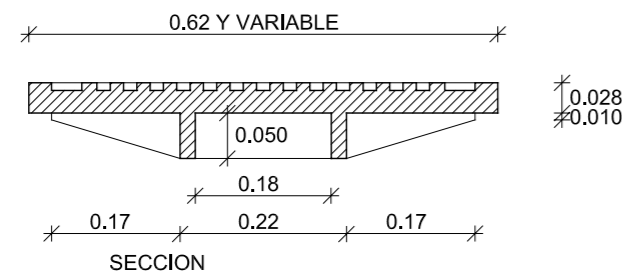

DETALLE ZANJA SANEAMIENTO

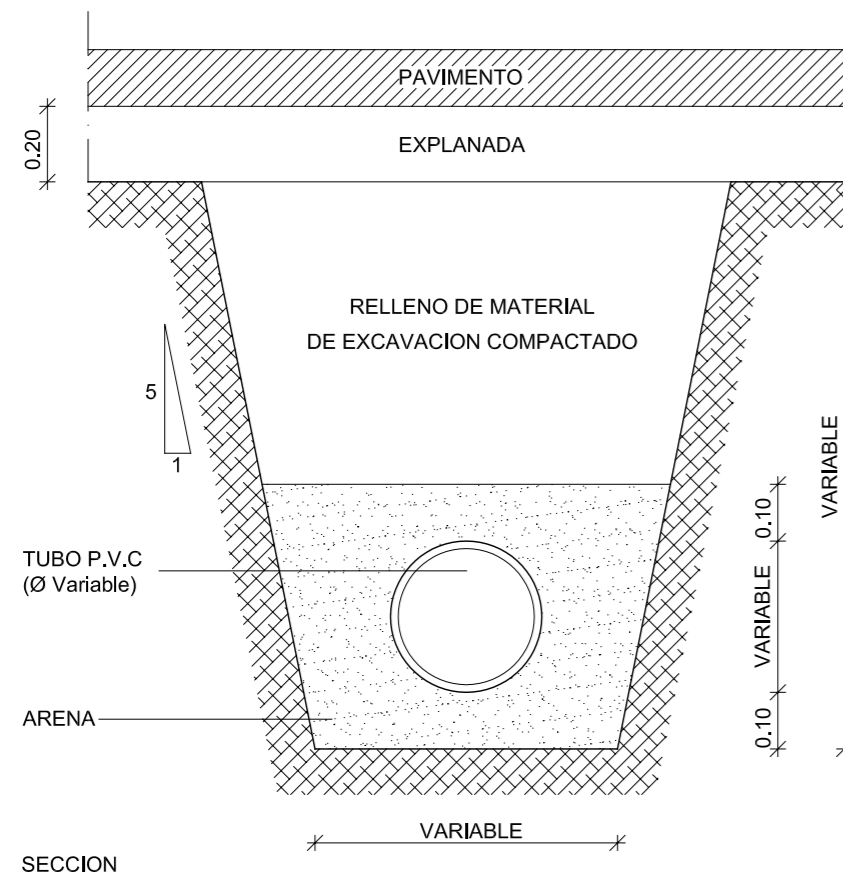

TIPO III: CONEXION DE POZO Ø < 0.80 m.

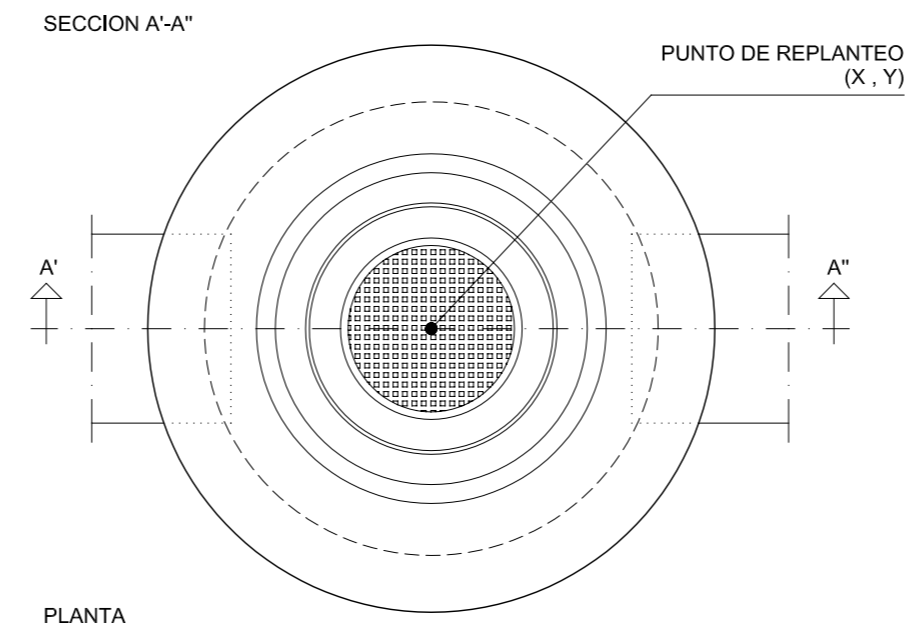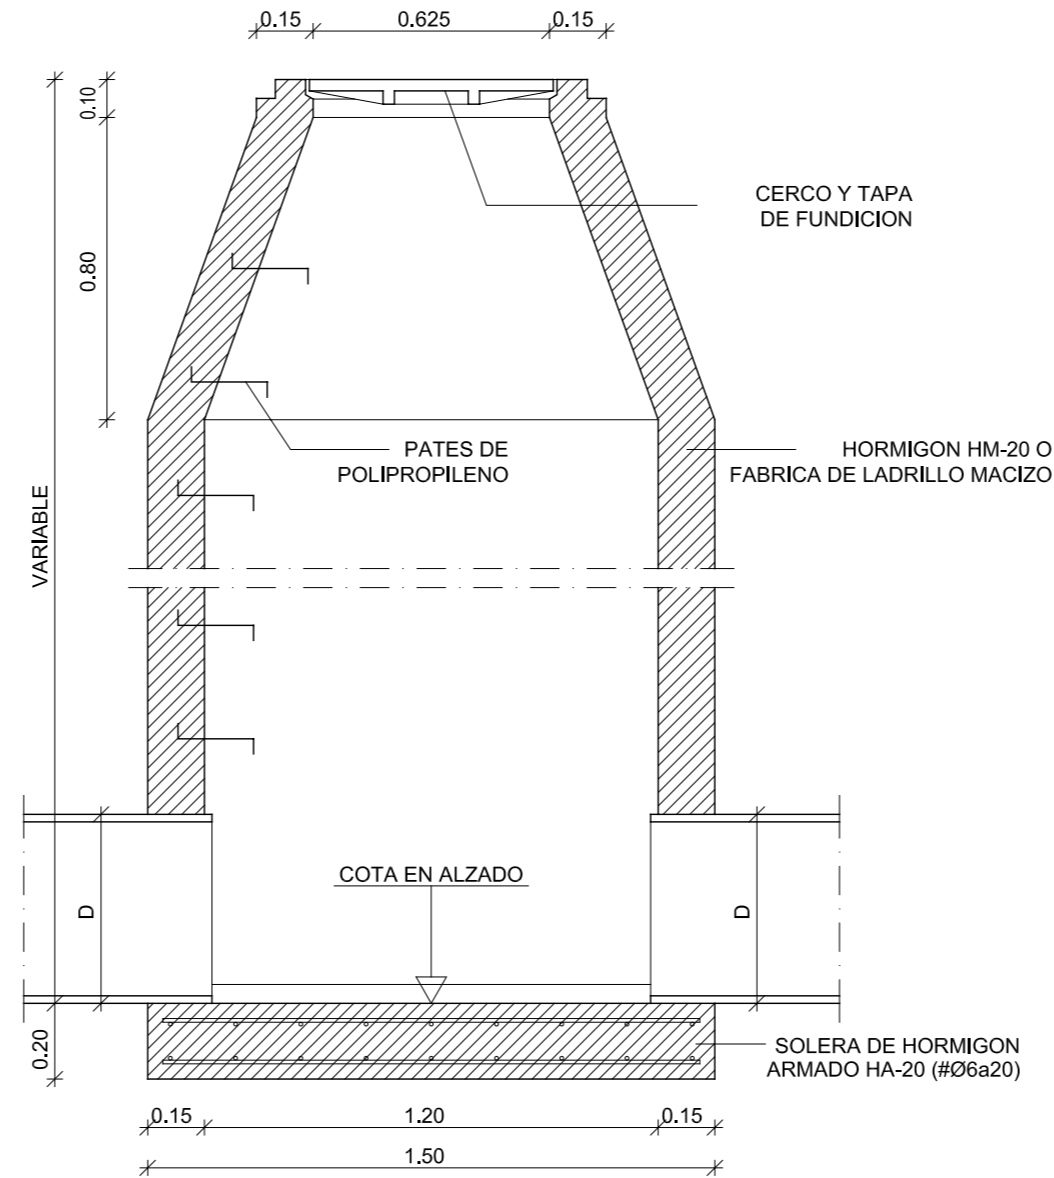

DIAMETRO EXTERIOR (mm.)	ESPESORES DE HORMIGON			ANCHO DE ASIENTO (cm.)
	E.H.R. (cm.)	E.H.A. (cm.)	E.H.L. (cm.)	
300	10	10	15	58
400	10	10	15	58
600	15	15	15	76
800	15	15	20	98
900	15	15	20	106
1000	20	15	20	114
1200	20	20	20	128

E.H.R.	ESPESOR DE HORMIGON DE RECUBRIMIENTO
E.H.A.	ESPESOR DE HORMIGON DE ASIENTO
E.H.L.	ESPESOR DE HORMIGON LATERAL

MODIFICADO REFUNDIDO
 PROYECTO DE URBANIZACION DE LA U.E.-3 DEL POLIGONO INDUSTRIAL "EL COLLET" (APROBACION INICIAL 27-07-2009)

RED DE SANEAMIENTO. DETALLES.

PLANO: **3.1**

EMPLAZAMIENTO: U.E.-3 PLAN PAJAL POL. INDUSTRIAL "EL COLLET" BENICARLÓ (CASTELLON)

PROMOTOR: CAIGOR S.L.

ESCALA: 1/20

FECHA: SEPTIEMBRE 2013

I B A M
 arquitectura

C/Dr. Ferrán, 9-2ºB Benicarló Tel/Fax 964461276

Fdo Arquitecto:
 ANTONIO JAIME IBAÑEZ MASIP