

LEYENDA


SISTEMAS


- A Abastecimiento
- C Socio- Cultural
- D Docente
- E Espacios libres
 - E1 Parques y Jardines Públicos
 - E1 Parques y Jardines Privados
 - E2 Zonas Deportivas Públicas
 - E2 Zonas Deportivas Privadas
- F Ferroviario
- H Histórico-Artístico (Catálogo)
- I Infraestructuras
- M Costero
- N Portuario
- P Público- Administrativo
- R Religioso
- S Sanitario
- V Viario
 - V1 Vías y áreas de protección
 - V2 Aparcamiento
- Z Cementerio

ZONAS

Suelo Urbano

- Límite del suelo urbano
- 1 Casco Antiguo
- 2 Ensanche (Subzonas a, b, c, d)
- 3 Según Plan Parcial aprobado (Subzonas a, b, c, d, e)
- 4 Ordenación especial
- 5 Industrial
- 6 Edificación Aislada
- 7 Huera
- 8 Ordenación volumétrica anterior (Subzonas a, b, c, d, e, f, g)

 Plan Especial de concreción de alineaciones y de creación de dotaciones.

 Unidad de Actuación


Suelo Urbanizable

- 10 Residencial 10A,10B,10C,10D
- 11 Industrial 11A,11B,11C,11D,11E,11F
- 12 Especial 12A,12B,12C,12D,12E

Suelo No Urbanizable


- 13.1 Agrícola protegido 13.1a,13.1b,13.1c,13.1d
- 13.2 De interés histórico,natural y/o paisajístico

DILIGENCIA.- Para dejar constancia que este documento de folios, le aprobó con carácter provisional la Ilma. Corporación Municipal el día 29 julio 99. Benicarló, 20 AGO. 1999. EL SECRETARIO GRAL, José O. José Perceval Martínez.

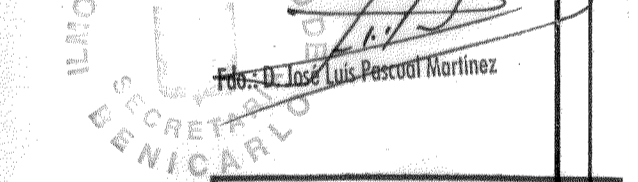

GENERALITAT VALENCIANA
Conselleria d'Obres Públiques, Urbanisme i Transport
05 AGO. 1999
de la CAMBIADA MUNICIPAL
de Benicarló

Diligencia.- Para dejar constancia que este documento de folios, le aprobó con carácter definitivo el día 28-2-97. Benicarló, 28-2-97. EL SECRETARIO GRAL, José O. José Perceval Martínez.

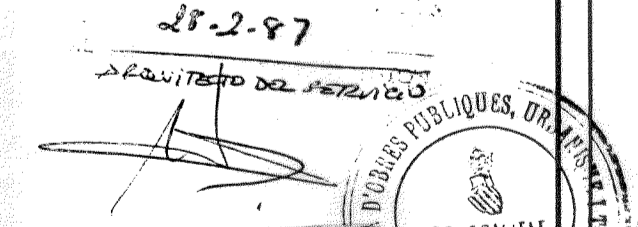

GENERALITAT VALENCIANA
Conselleria d'Obres Públiques, Urbanisme i Transport
09 NOV. 1999
del Conseller




Ayuntamiento de Benicarló

ESCALA 1:5000

PLAN GENERAL MUNICIPAL de ORDENACION de BENICARLO

APROBACION DEFINITIVA: 29-7-1.986 B.O.P. 4-9-1.986

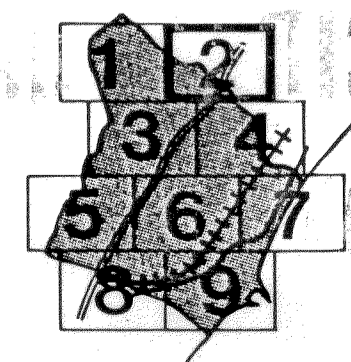

COORDENADAS U. T. M.

PLANO DE:

USOS GLOBALES: TIPOS y CATEGORIAS de SUELO

URBANISTAS ASOCIADOS, S. A.
Director Técnico
Luis Frau
Diplomado en Urbanismo
por el C.E.U. - rto.
30 NOV. 1998

PLANO B₂

