







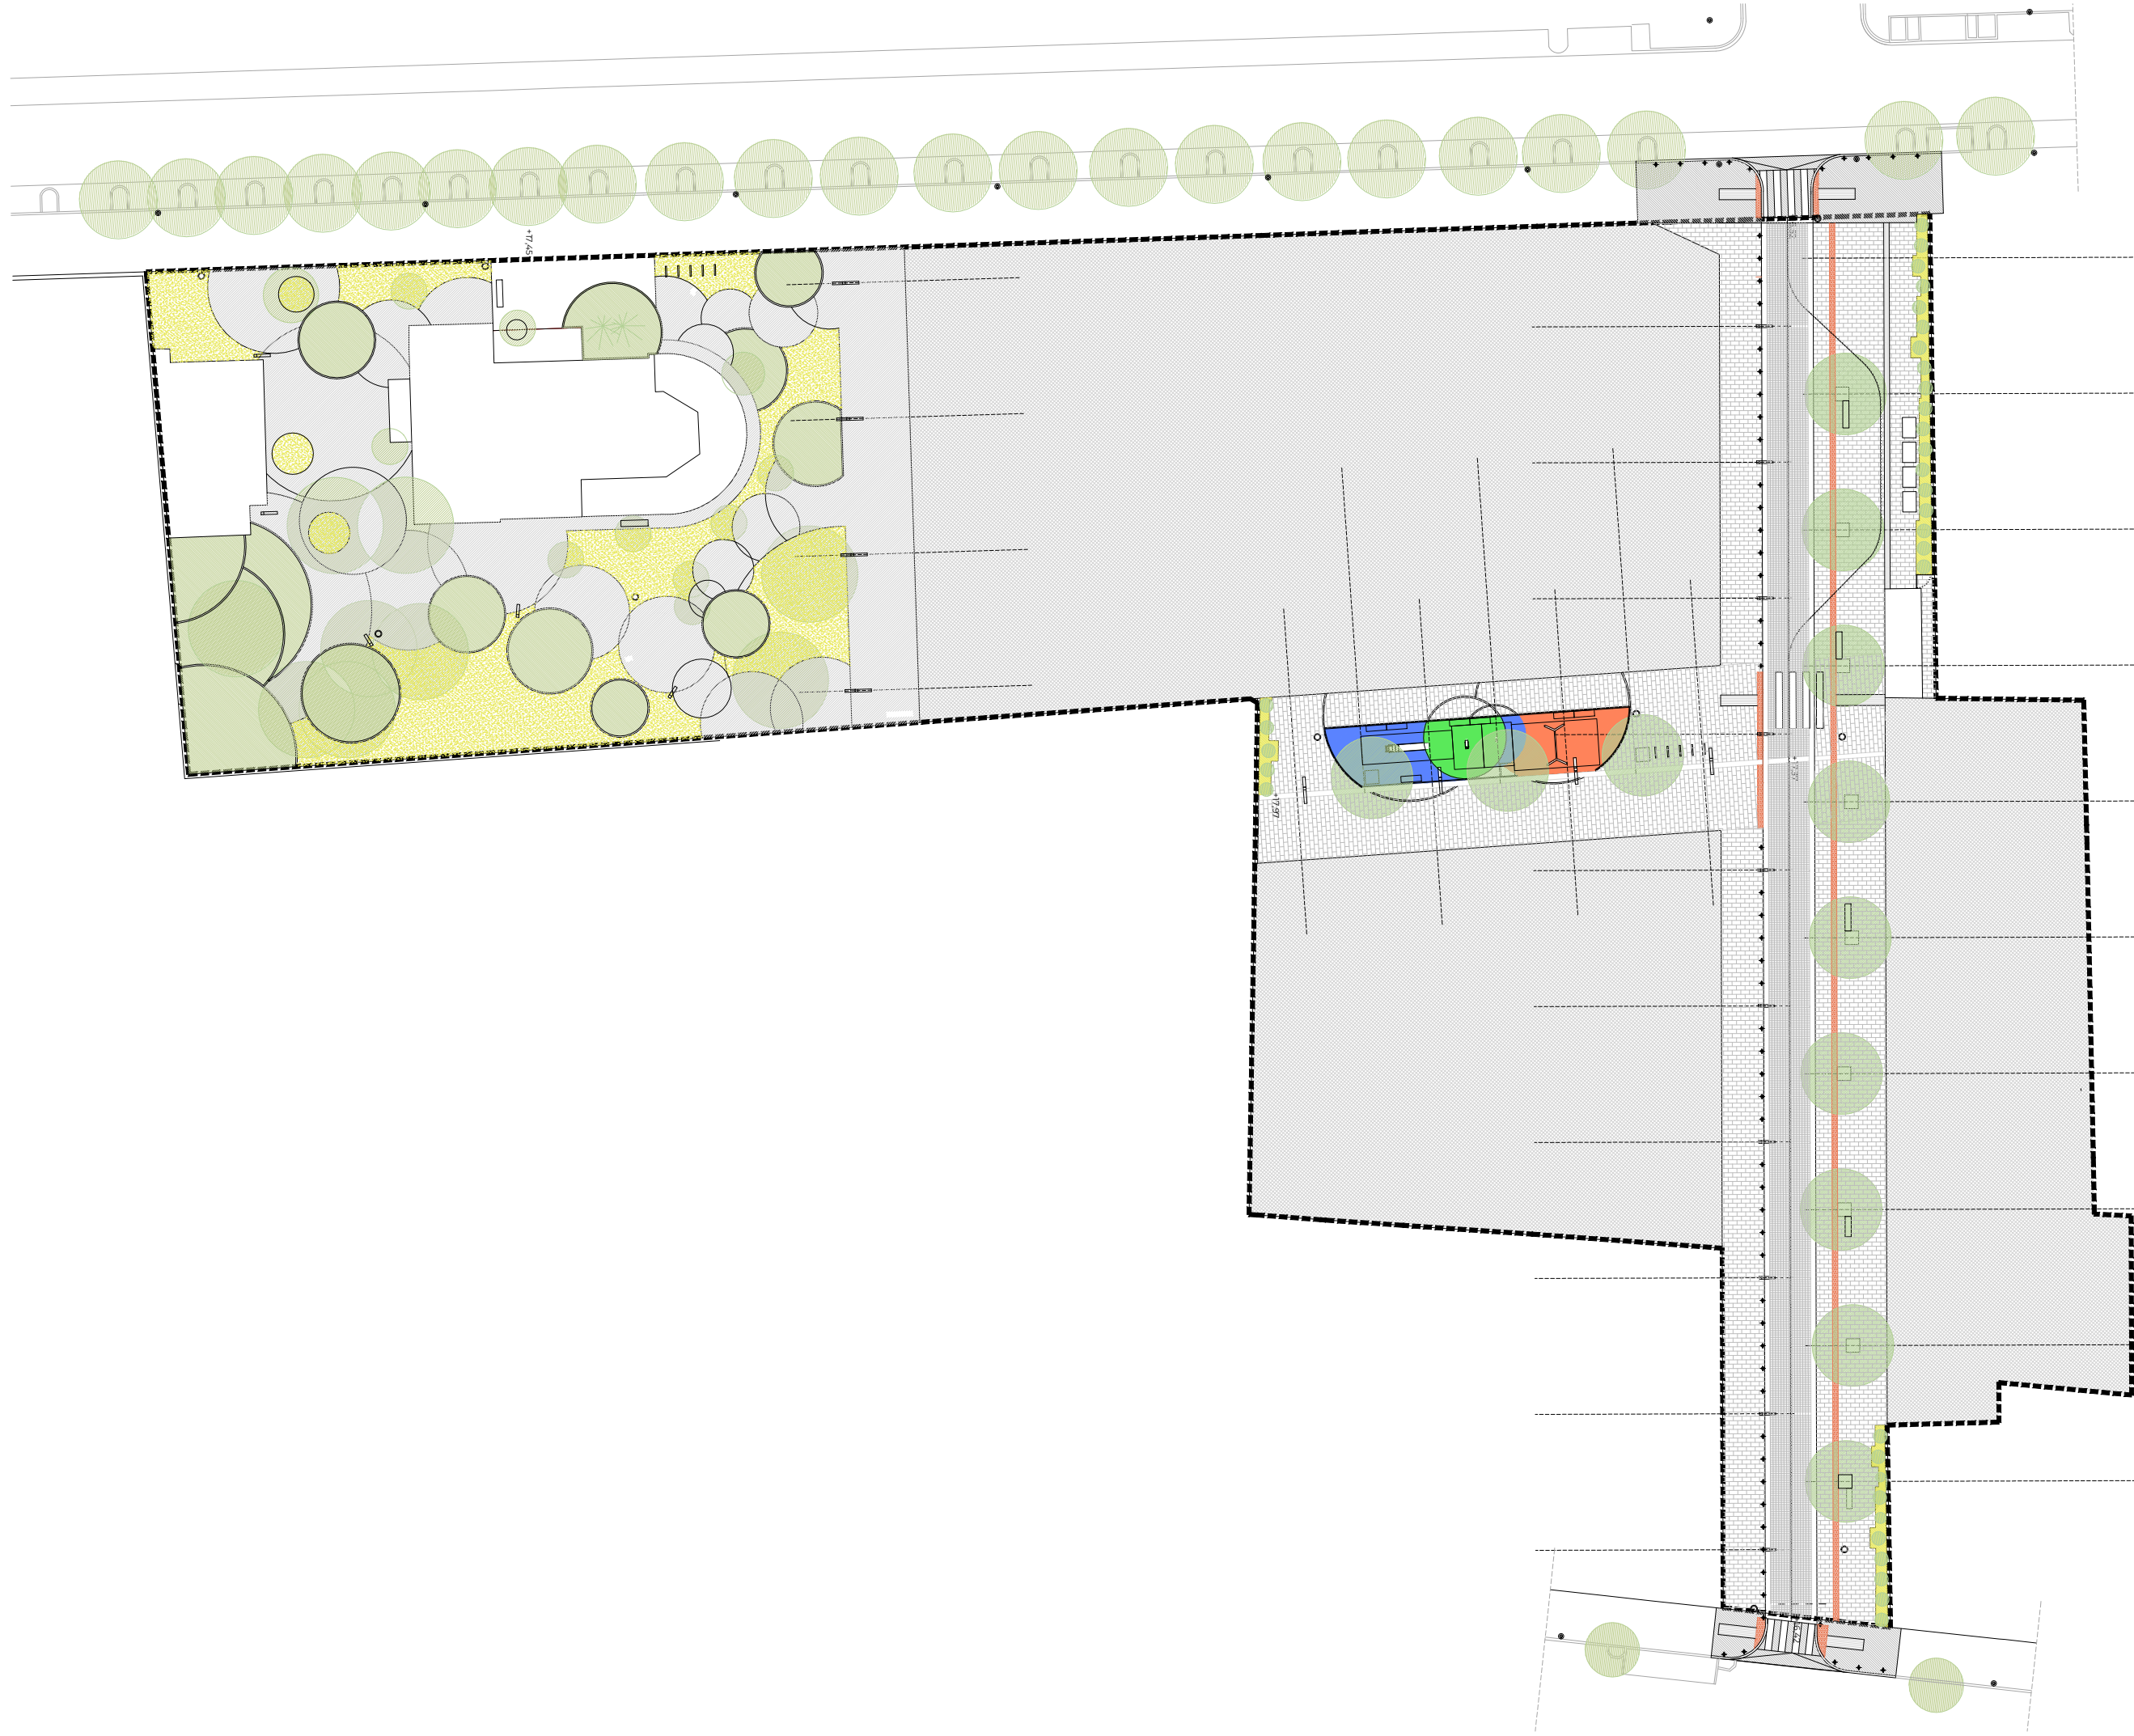

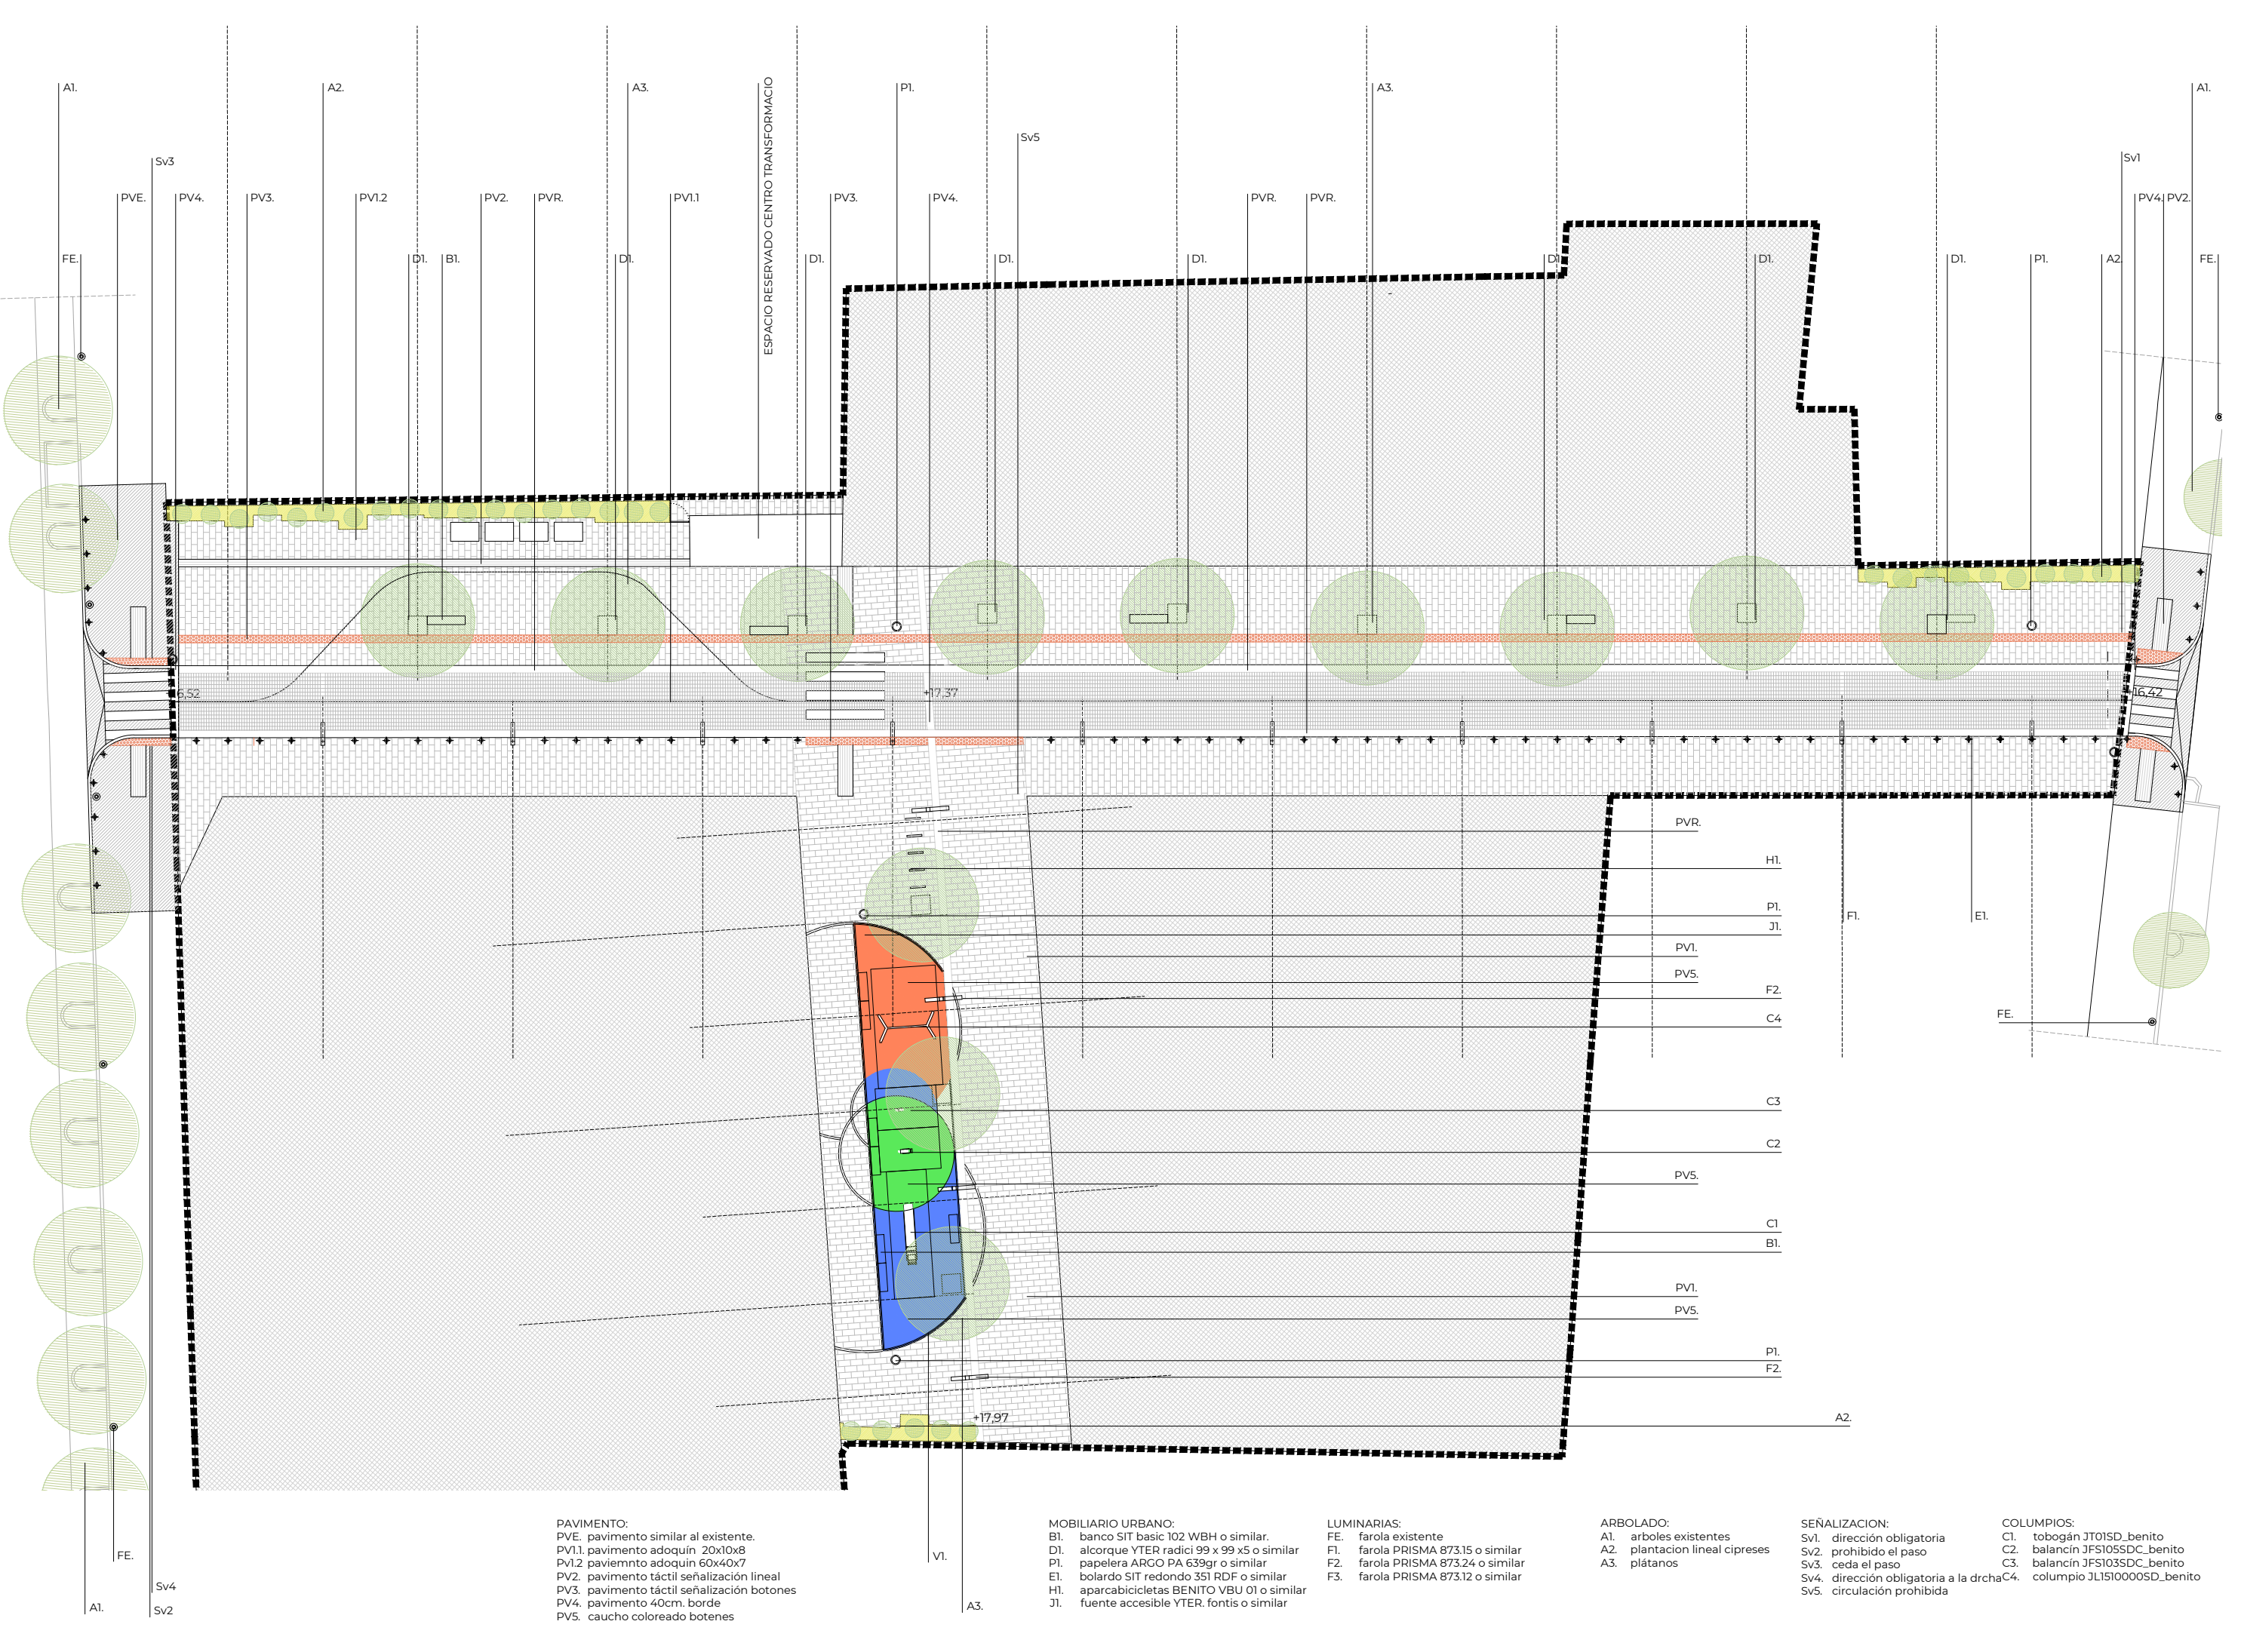

PAVIMENTO:
PVE. pavimento similar al existente.
PV1.1. pavimento adoquín 20x10x8
PV1.2. pavimnto adoquín 60x40x7
PV2. pavimento táctil señalización lineal
PV3. pavimento táctil señalización botones
PV4. pavimento 40cm. borde
PV5. caucho coloreado botenes

MOBILIARIO URBANO:
B1. banco SIT basic 102 WBH o similar.
D1. alcorque YTER radici 99 x 99 x5 o similar
P1. papelera ARGO PA 639gr o similar
E1. bolardo SIT redondo 351 RDF o similar
H1. aparcabicicletas BENITO VBU 01 o similar
J1. fuente accesible YTER. fontis o similar

LUMINARIAS:
FE. farola existente
F1. farola PRISMA 873.15 o similar
F2. farola PRISMA 873.24 o similar
F3. farola PRISMA 873.12 o similar

ARBOLADO:
A1. arboles existentes
A2. plantacion lineal cipreses
A3. plátanos

SEÑALIZACION:
Sv1. dirección obligatoria
Sv2. prohibido el paso
Sv3. ceda el paso
Sv4. dirección obligatoria a la drcha
Sv5. circulación prohibida

COLUMPIOS:
C1. tobogán JT01SD_benito
C2. balancín JFS105SDC_benito
C3. balancín JFS103SDC_benito
C4. columpio JLI510000SD_benito

3

000 e 1_300

PLANO

PLANTA VIARIOS

PROYECTO

PROYECTO DE URBANIZACIÓN
UA-18 del PCOU DE BENICARLÓ

PROYECTO

PROYECTO DE URBANIZACIÓN
UA-18 del PCOU DE BENICARLÓ

PROYECTO

PROYECTO DE URBANIZACIÓN
UA-18 del PCOU DE BENICARLÓ

PROMOTOR

HARRI HEGOALDE 2 S.A.U.

PROMOTOR

HARRI HEGOALDE 2 S.A.U.

PROMOTOR

HARRI HEGOALDE 2 S.A.U.

VICENTE SEGUÍ MORENO

ARQUITECTO COLEGIADO COACV Nº 4791

TF: 679972786 v.segui@sva.es

C/ Joan Baptiste Muñoz, 10. Valencia 46023

4

000 e 1_300

PLANO

PLANTA VIARIOS

PROYECTO

PROYECTO DE URBANIZACIÓN
UA-18 del PCOU DE BENICARLÓ

PROYECTO

PROYECTO DE URBANIZACIÓN
UA-18 del PCOU DE BENICARLÓ

PROYECTO

PROYECTO DE URBANIZACIÓN
UA-18 del PCOU DE BENICARLÓ

PROMOTOR

HARRI HEGOALDE 2 S.A.U.

PROMOTOR

HARRI HEGOALDE 2 S.A.U.

PROMOTOR

HARRI HEGOALDE 2 S.A.U.

VICENTE SEGUÍ MORENO

ARQUITECTO COLEGIADO COACV Nº 4791

TF: 679972786 v.segui@sva.es

C/ Joan Baptiste Muñoz, 10. Valencia 46023

4

000 e 1_300

PLANO

PLANTA VIARIOS

PROYECTO

PROYECTO DE URBANIZACIÓN
UA-18 del PCOU DE BENICARLÓ

PROYECTO

PROYECTO DE URBANIZACIÓN
UA-18 del PCOU DE BENICARLÓ

PROYECTO

PROYECTO DE URBANIZACIÓN
UA-18 del PCOU DE BENICARLÓ

PROMOTOR

HARRI HEGOALDE 2 S.A.U.

PROMOTOR

HARRI HEGOALDE 2 S.A.U.

PROMOTOR


HARRI HEGOALDE 2 S.A.U.




VICENTE SEGUÍ MORENO

ARQUITECTO COLEGIADO COACV Nº 4791

TF: 679972786 v.segui@sva.es


C/ Joan Baptiste Muñoz, 10. Valencia 46023

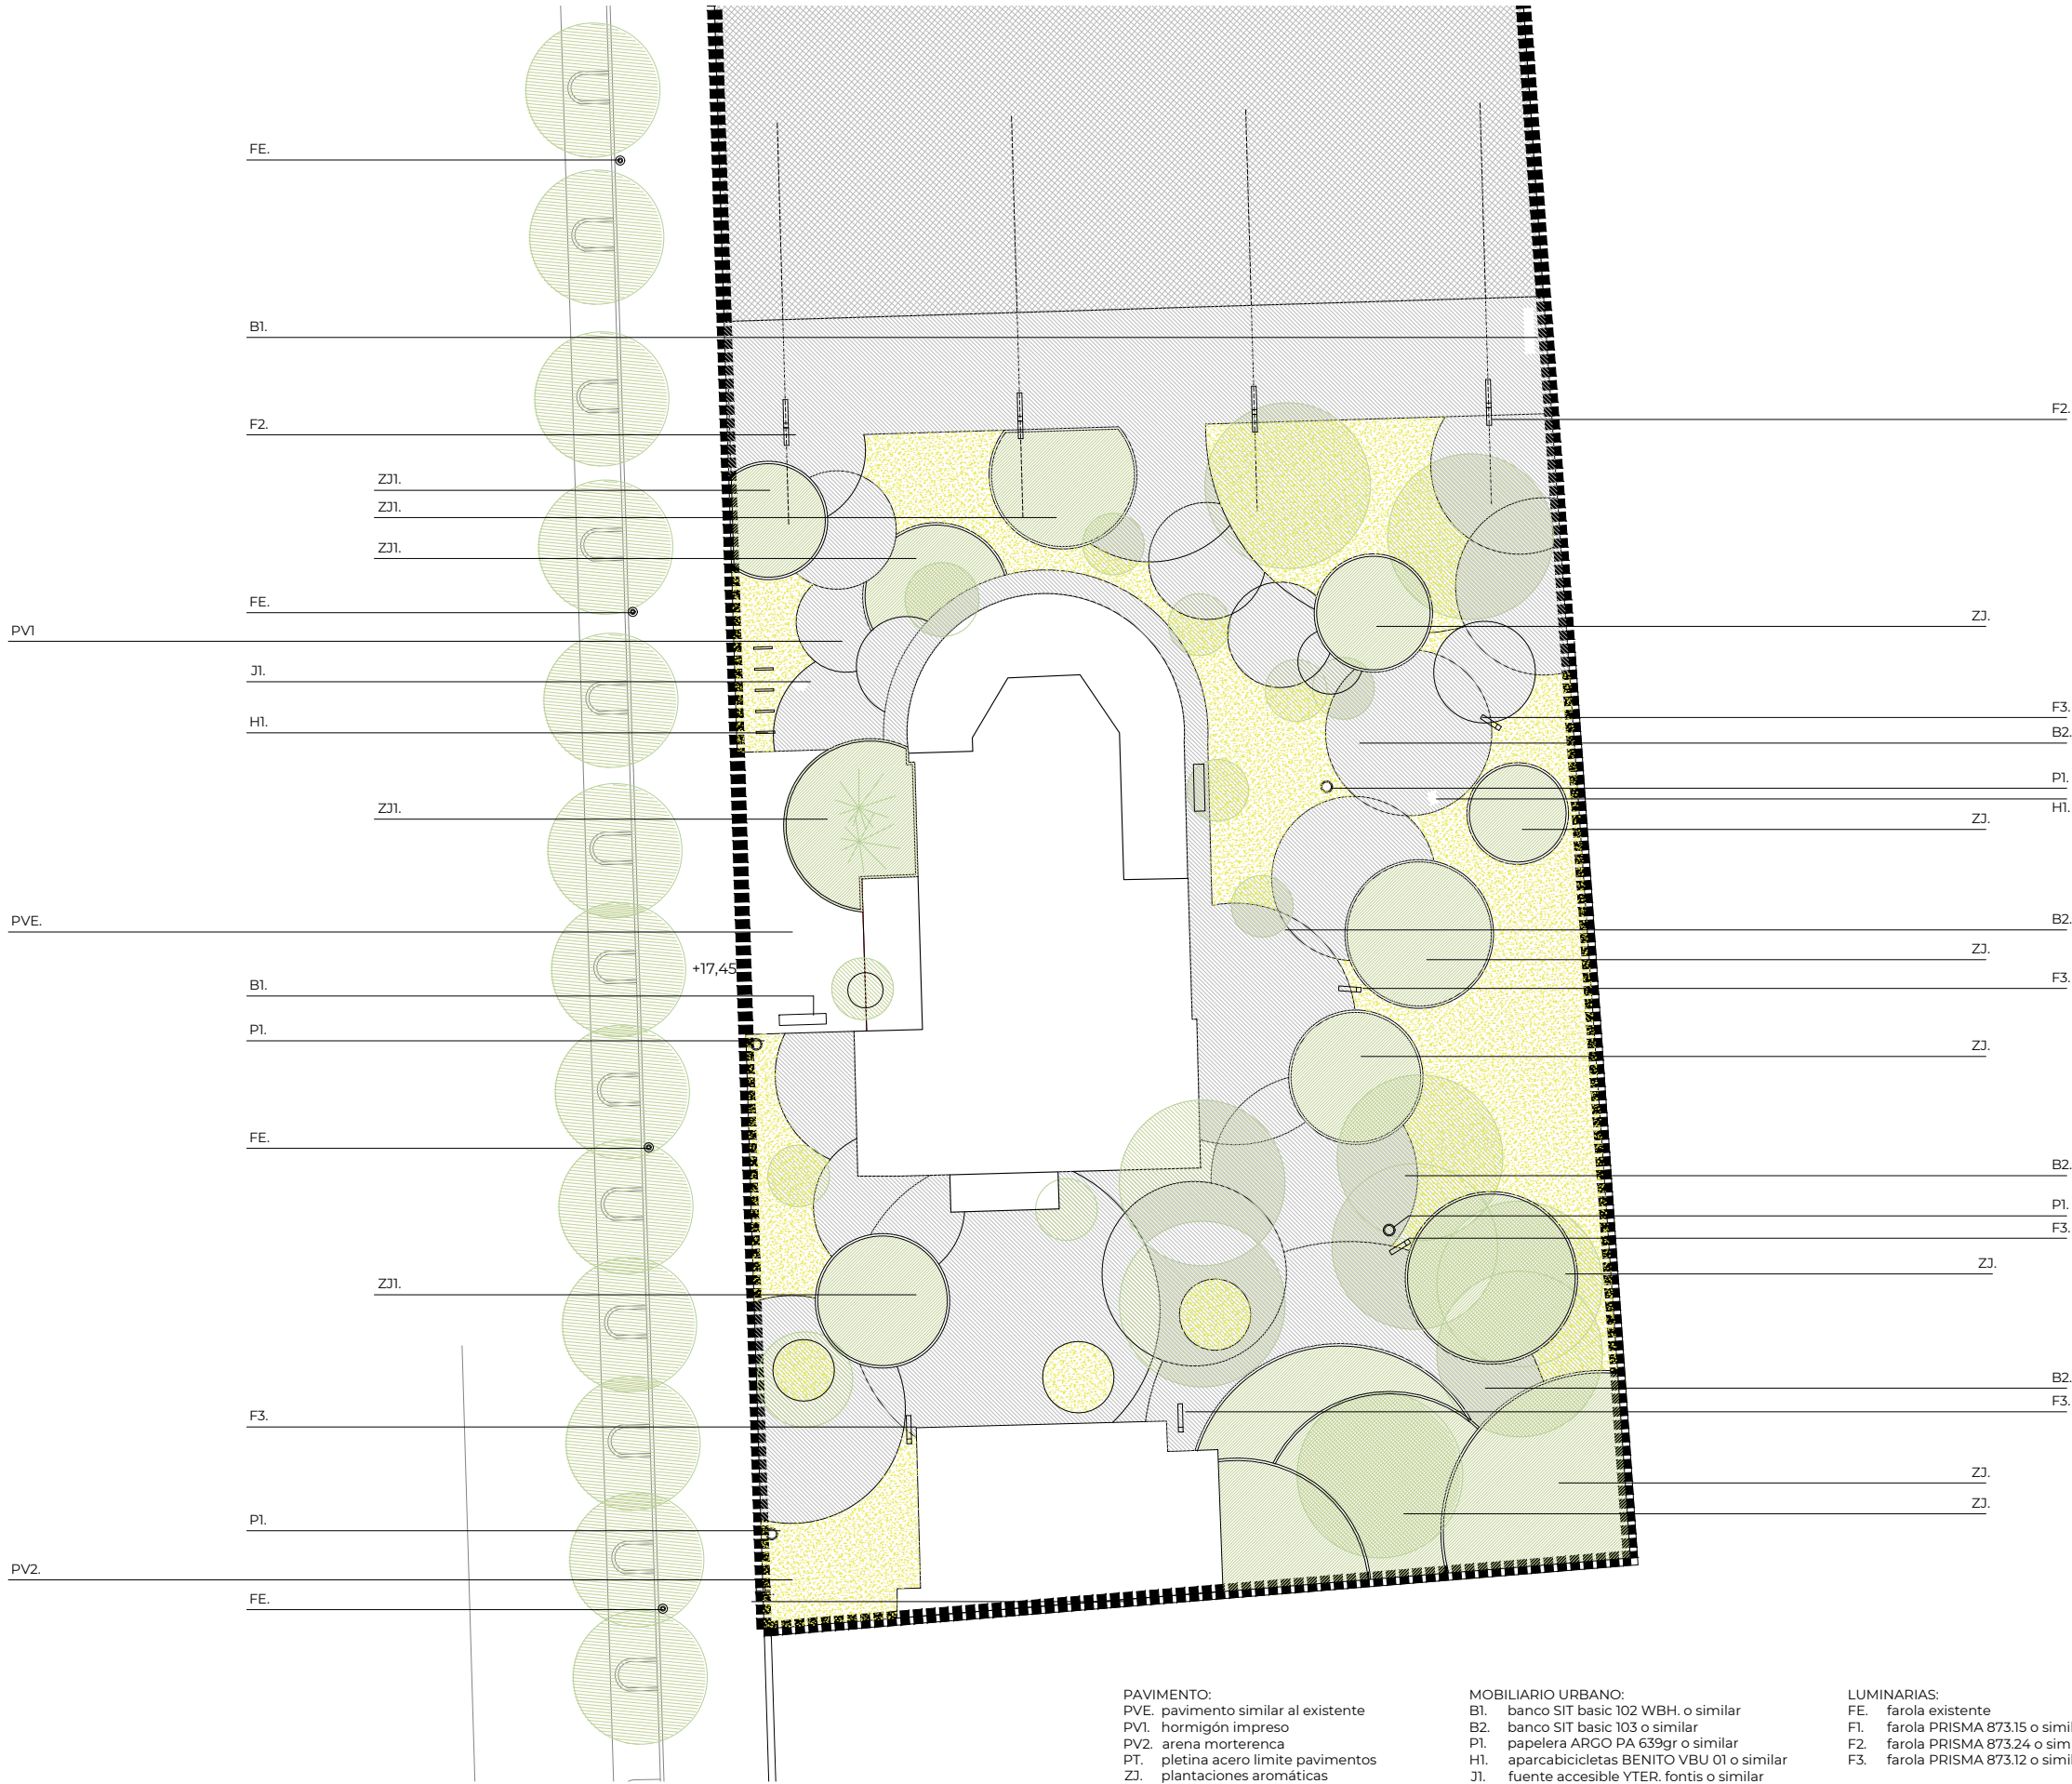


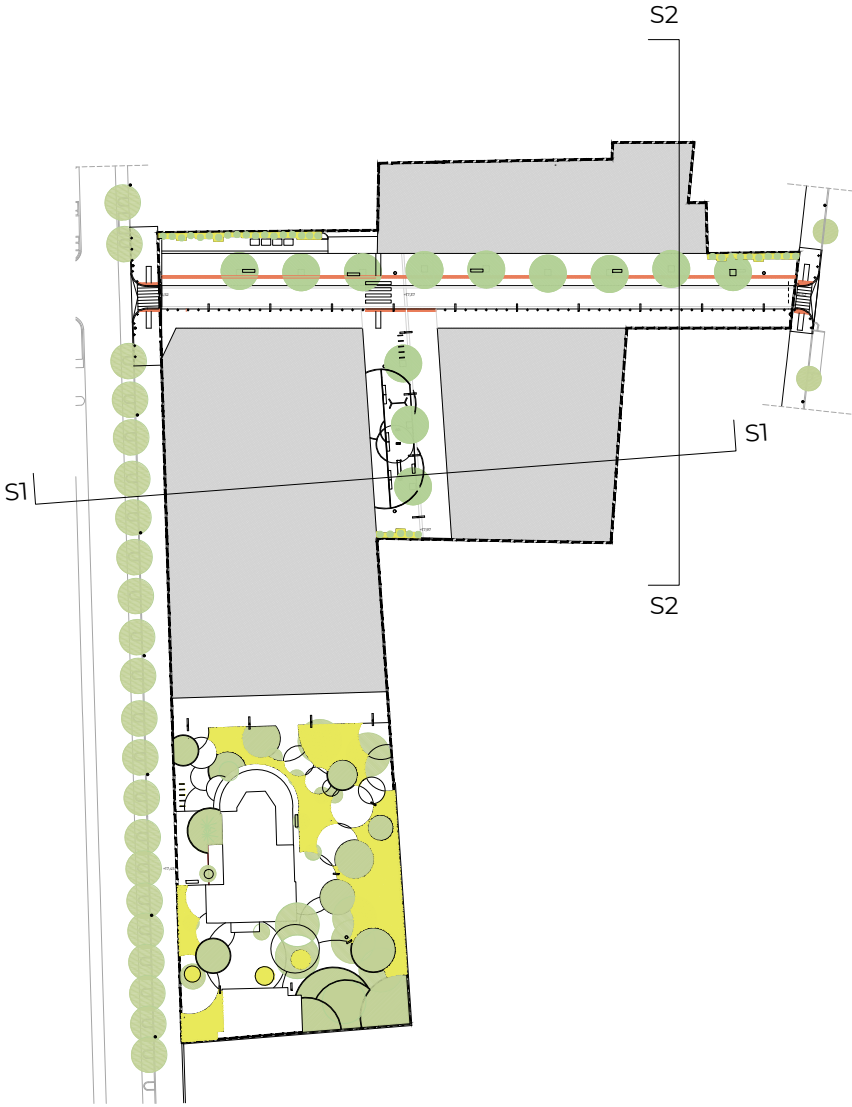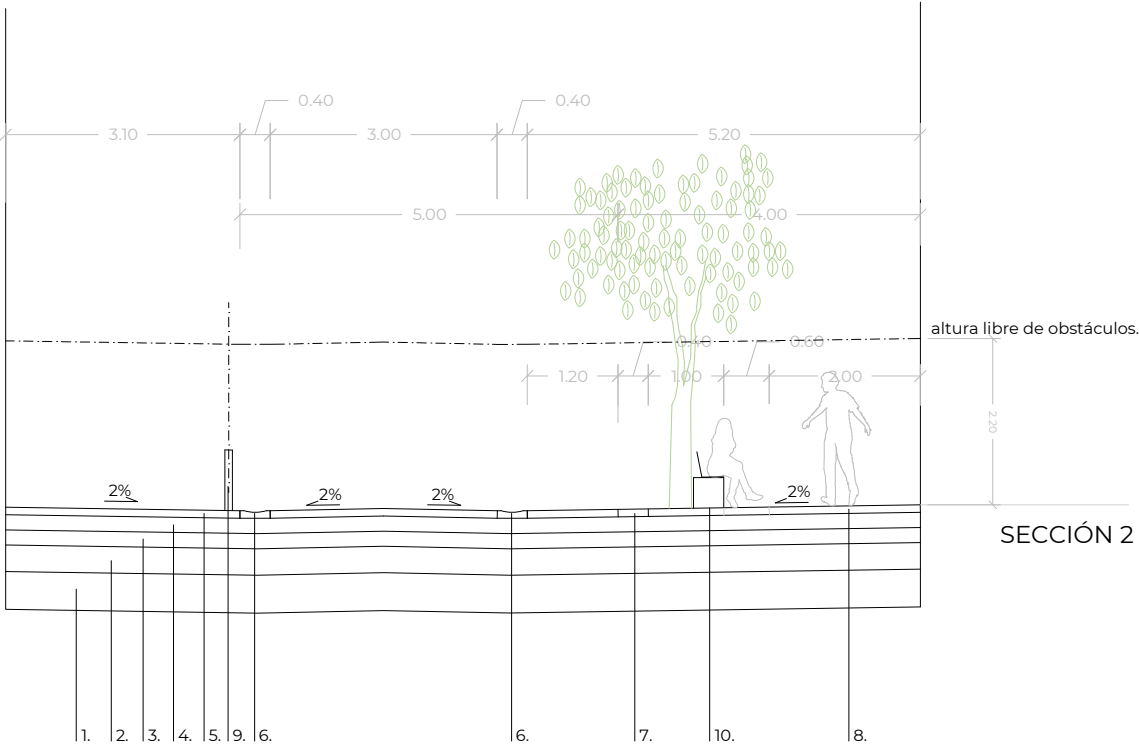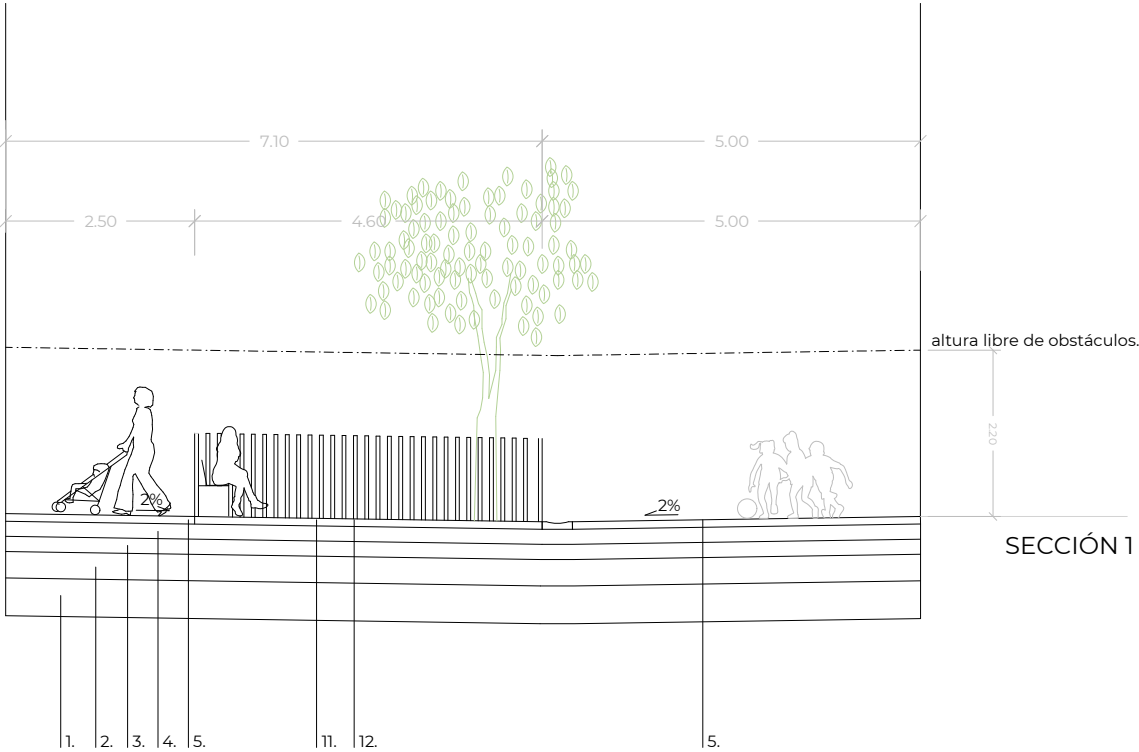


LEYENDA


- ESPLANADA E1: SUELO ADECUADO 50cm.
- ESPLANADA E1: ZAHORRA 35cm.
- FIRME T42: ZAHORRA 20cm.
- FIRME T41: HORMIGÓN 20 cm.
- PAVIMENTO: 7cm (8cm. en rodadura)+3cm. mortero agarre
- CANAL 40cm.
- PAVIMENTO TACTIL BOTONES
- ITINERARIO ACCESIBLE
- BOLARDO.
- BANCO LINEAL.
- PAVIMENTO DE CAUCHO
- VALLA LÍMITE JUEGOS INFANTILES

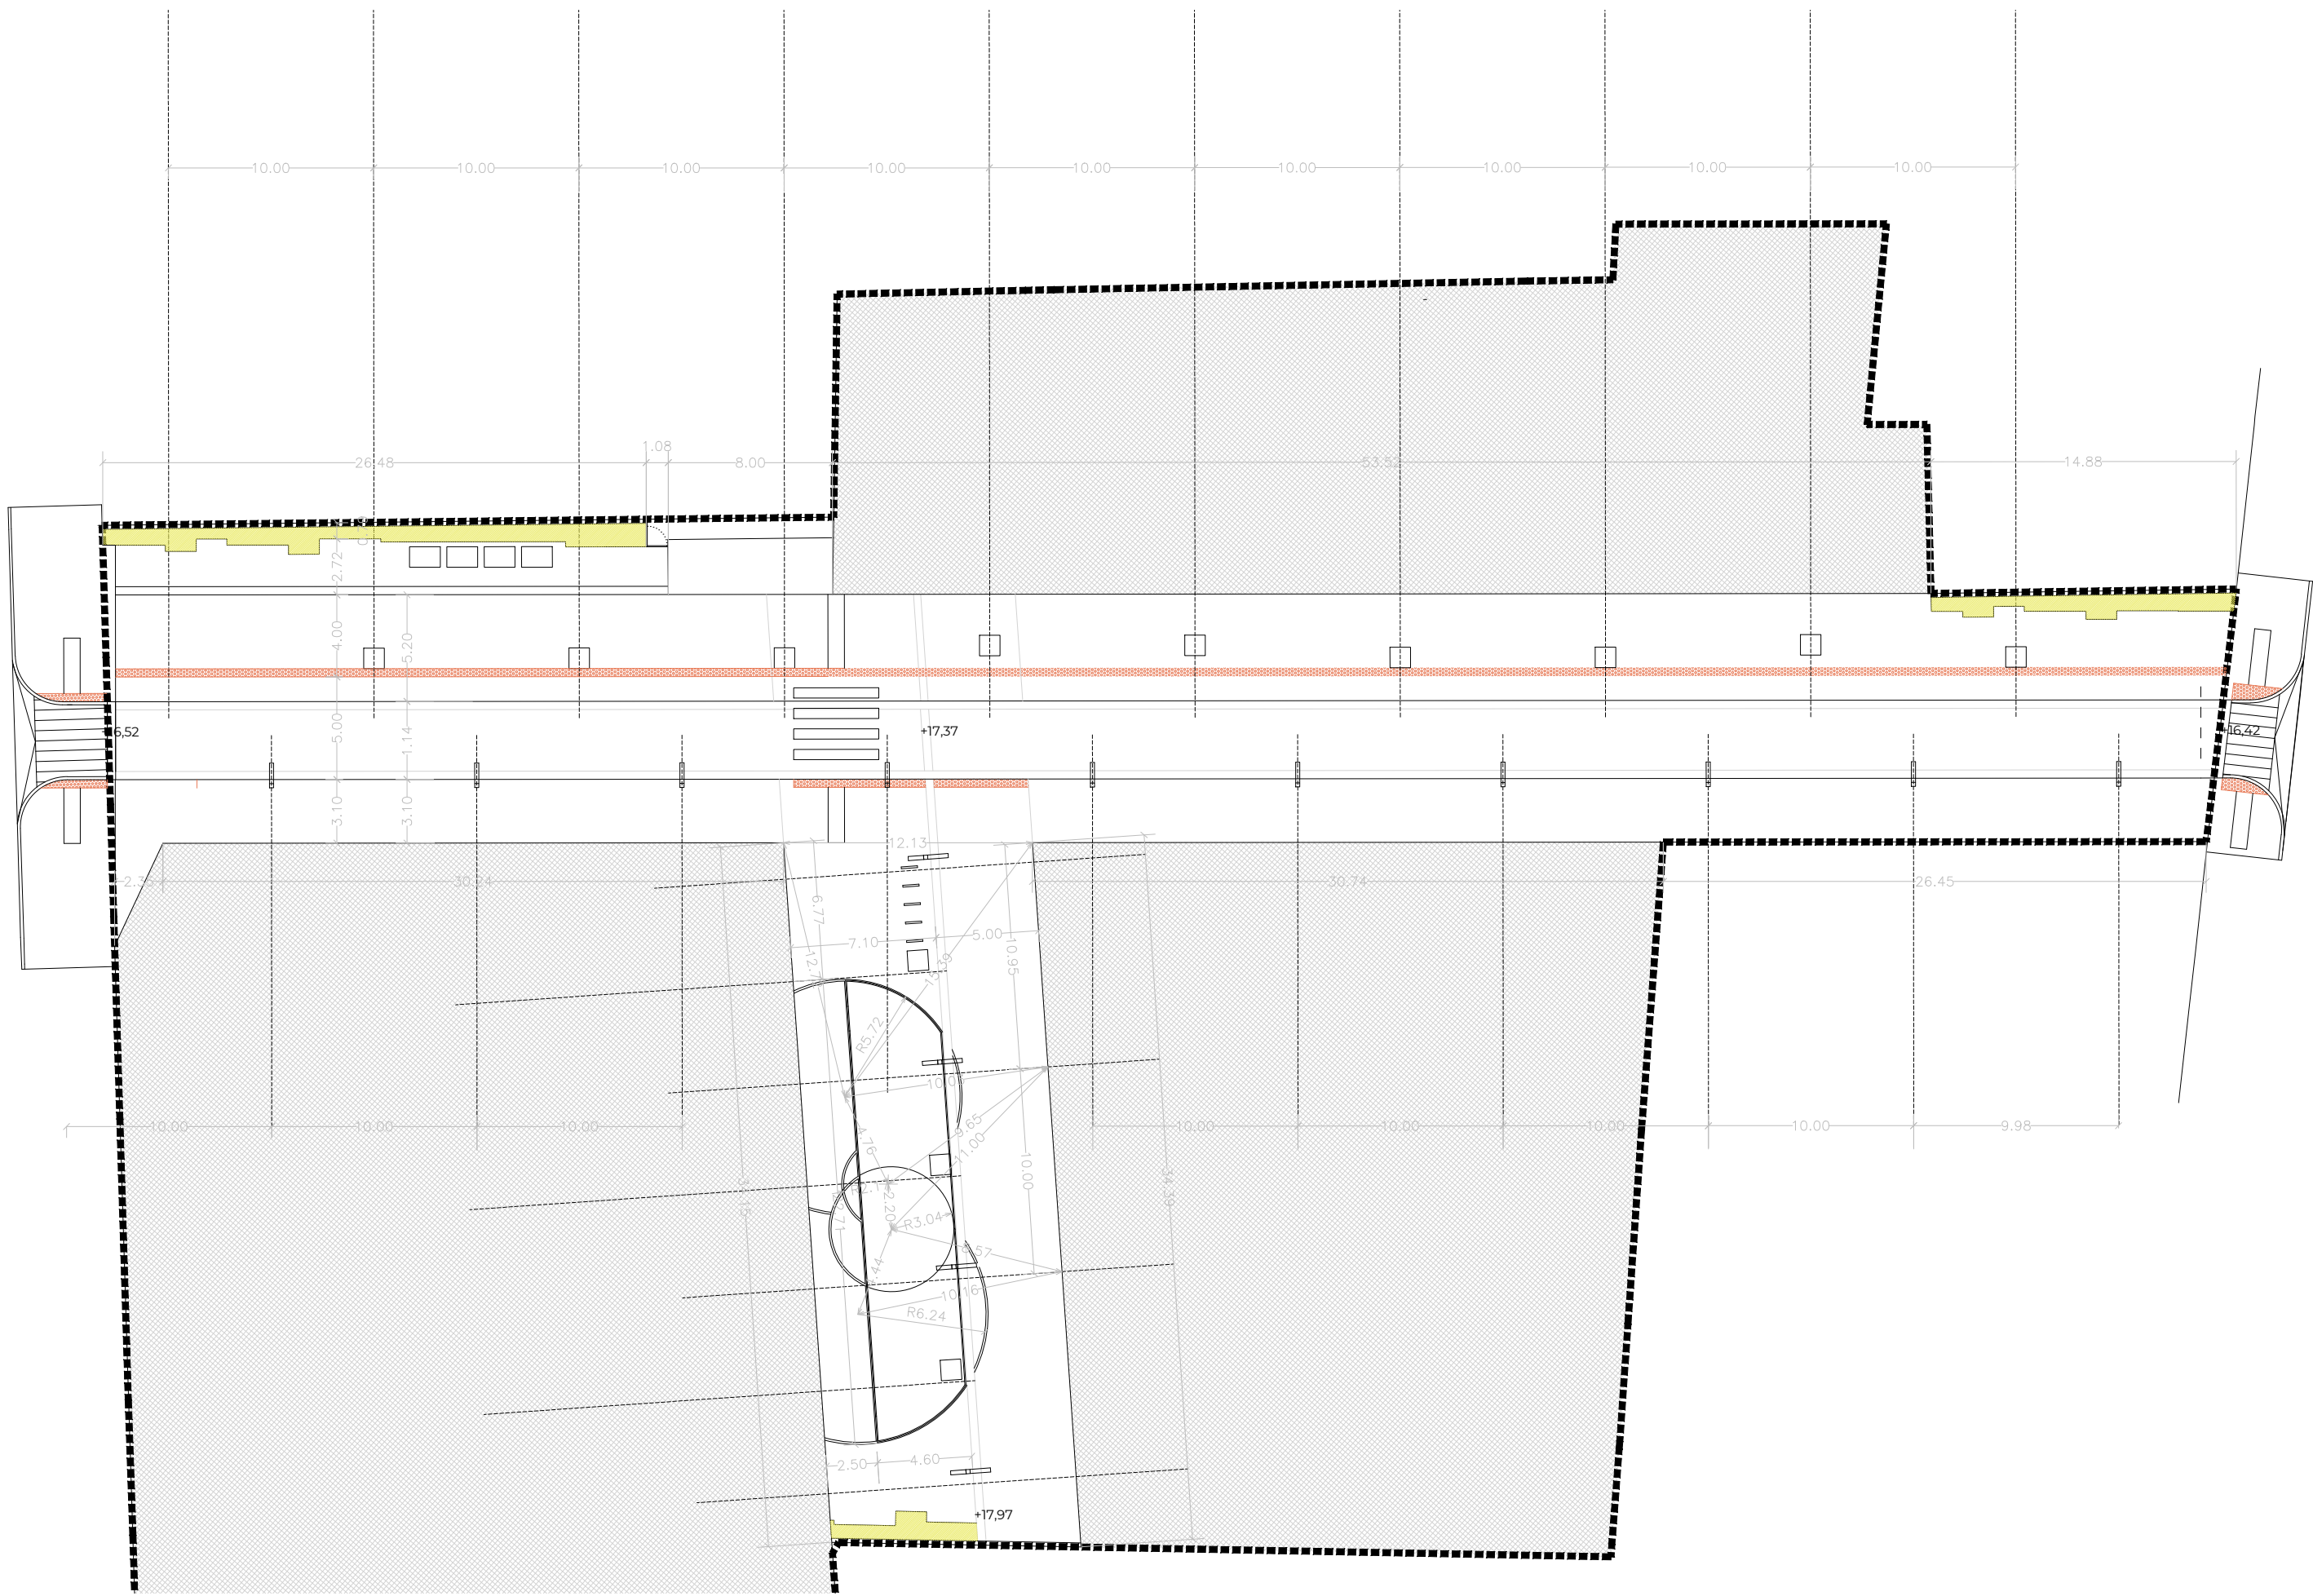

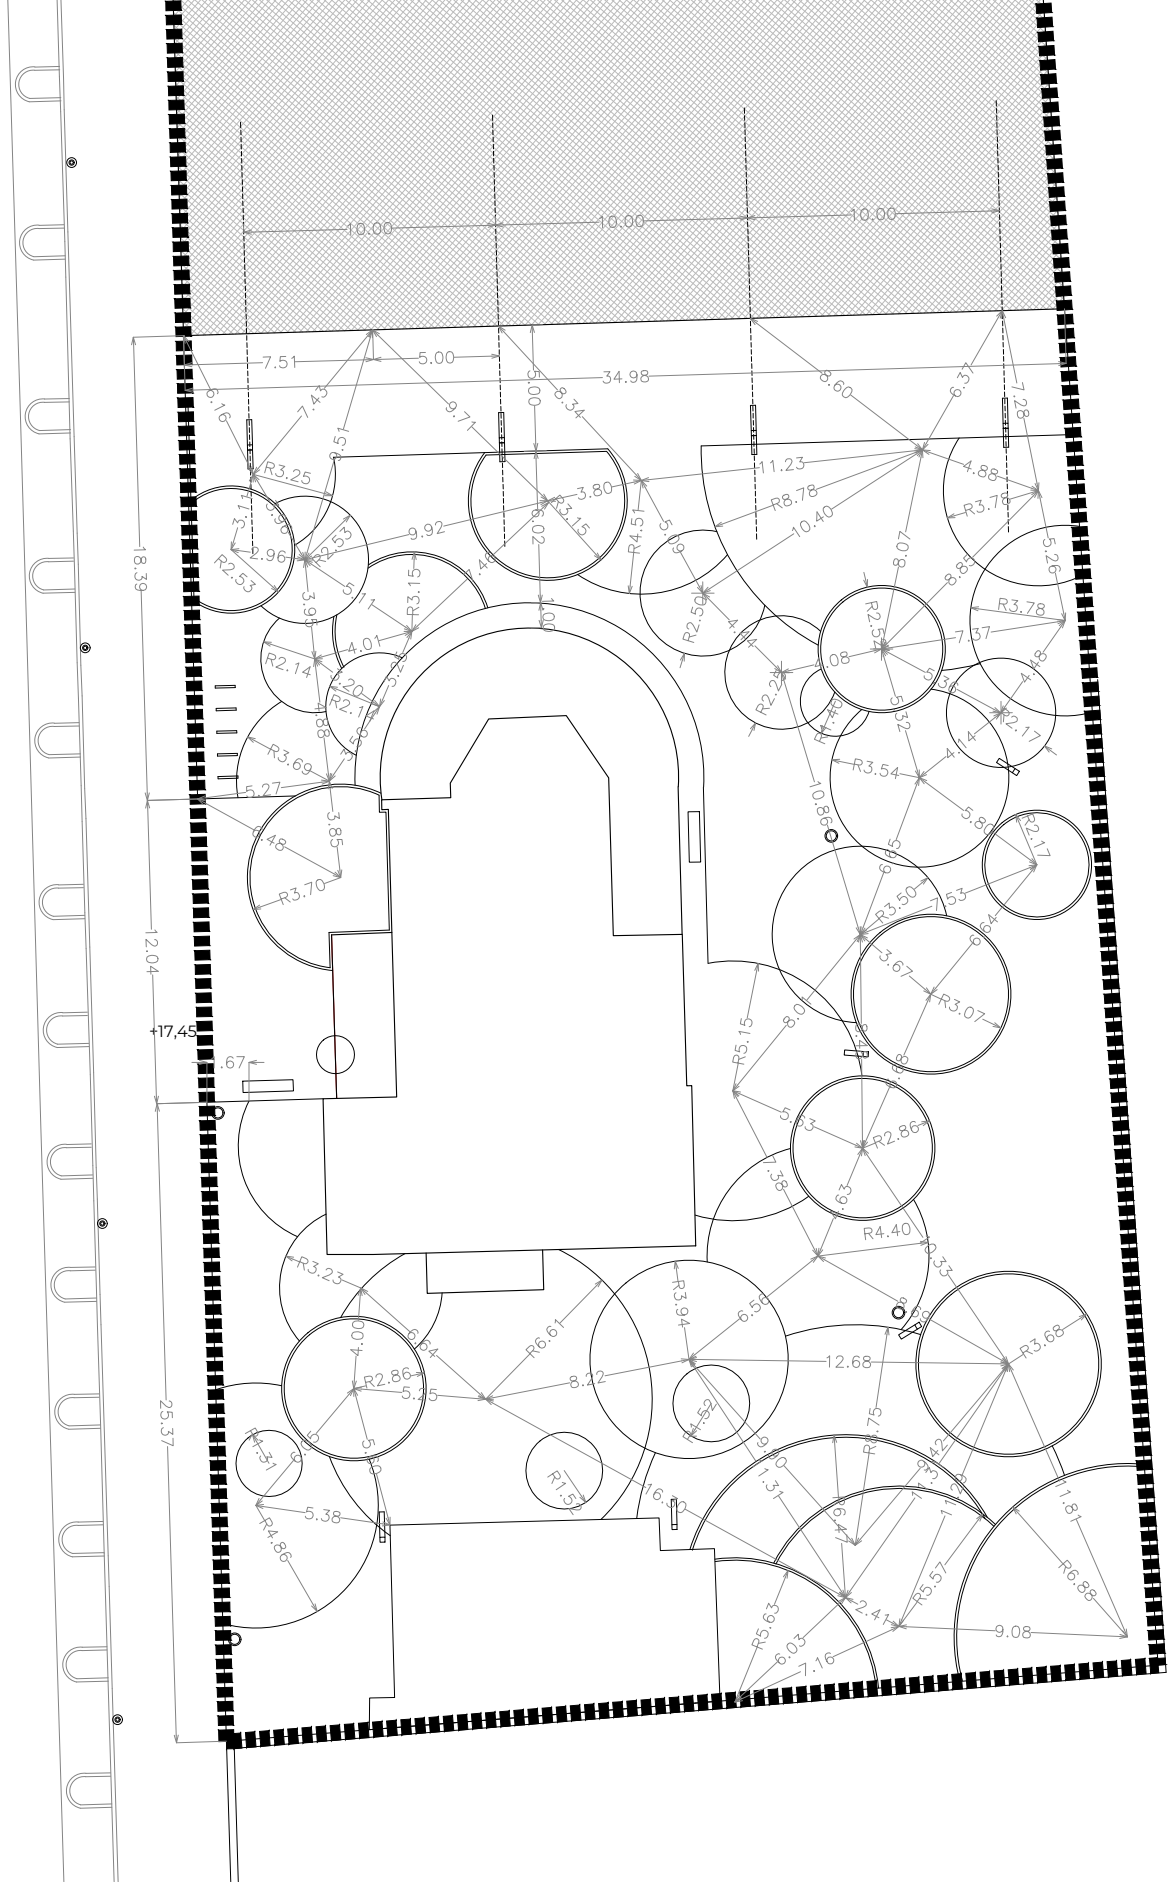

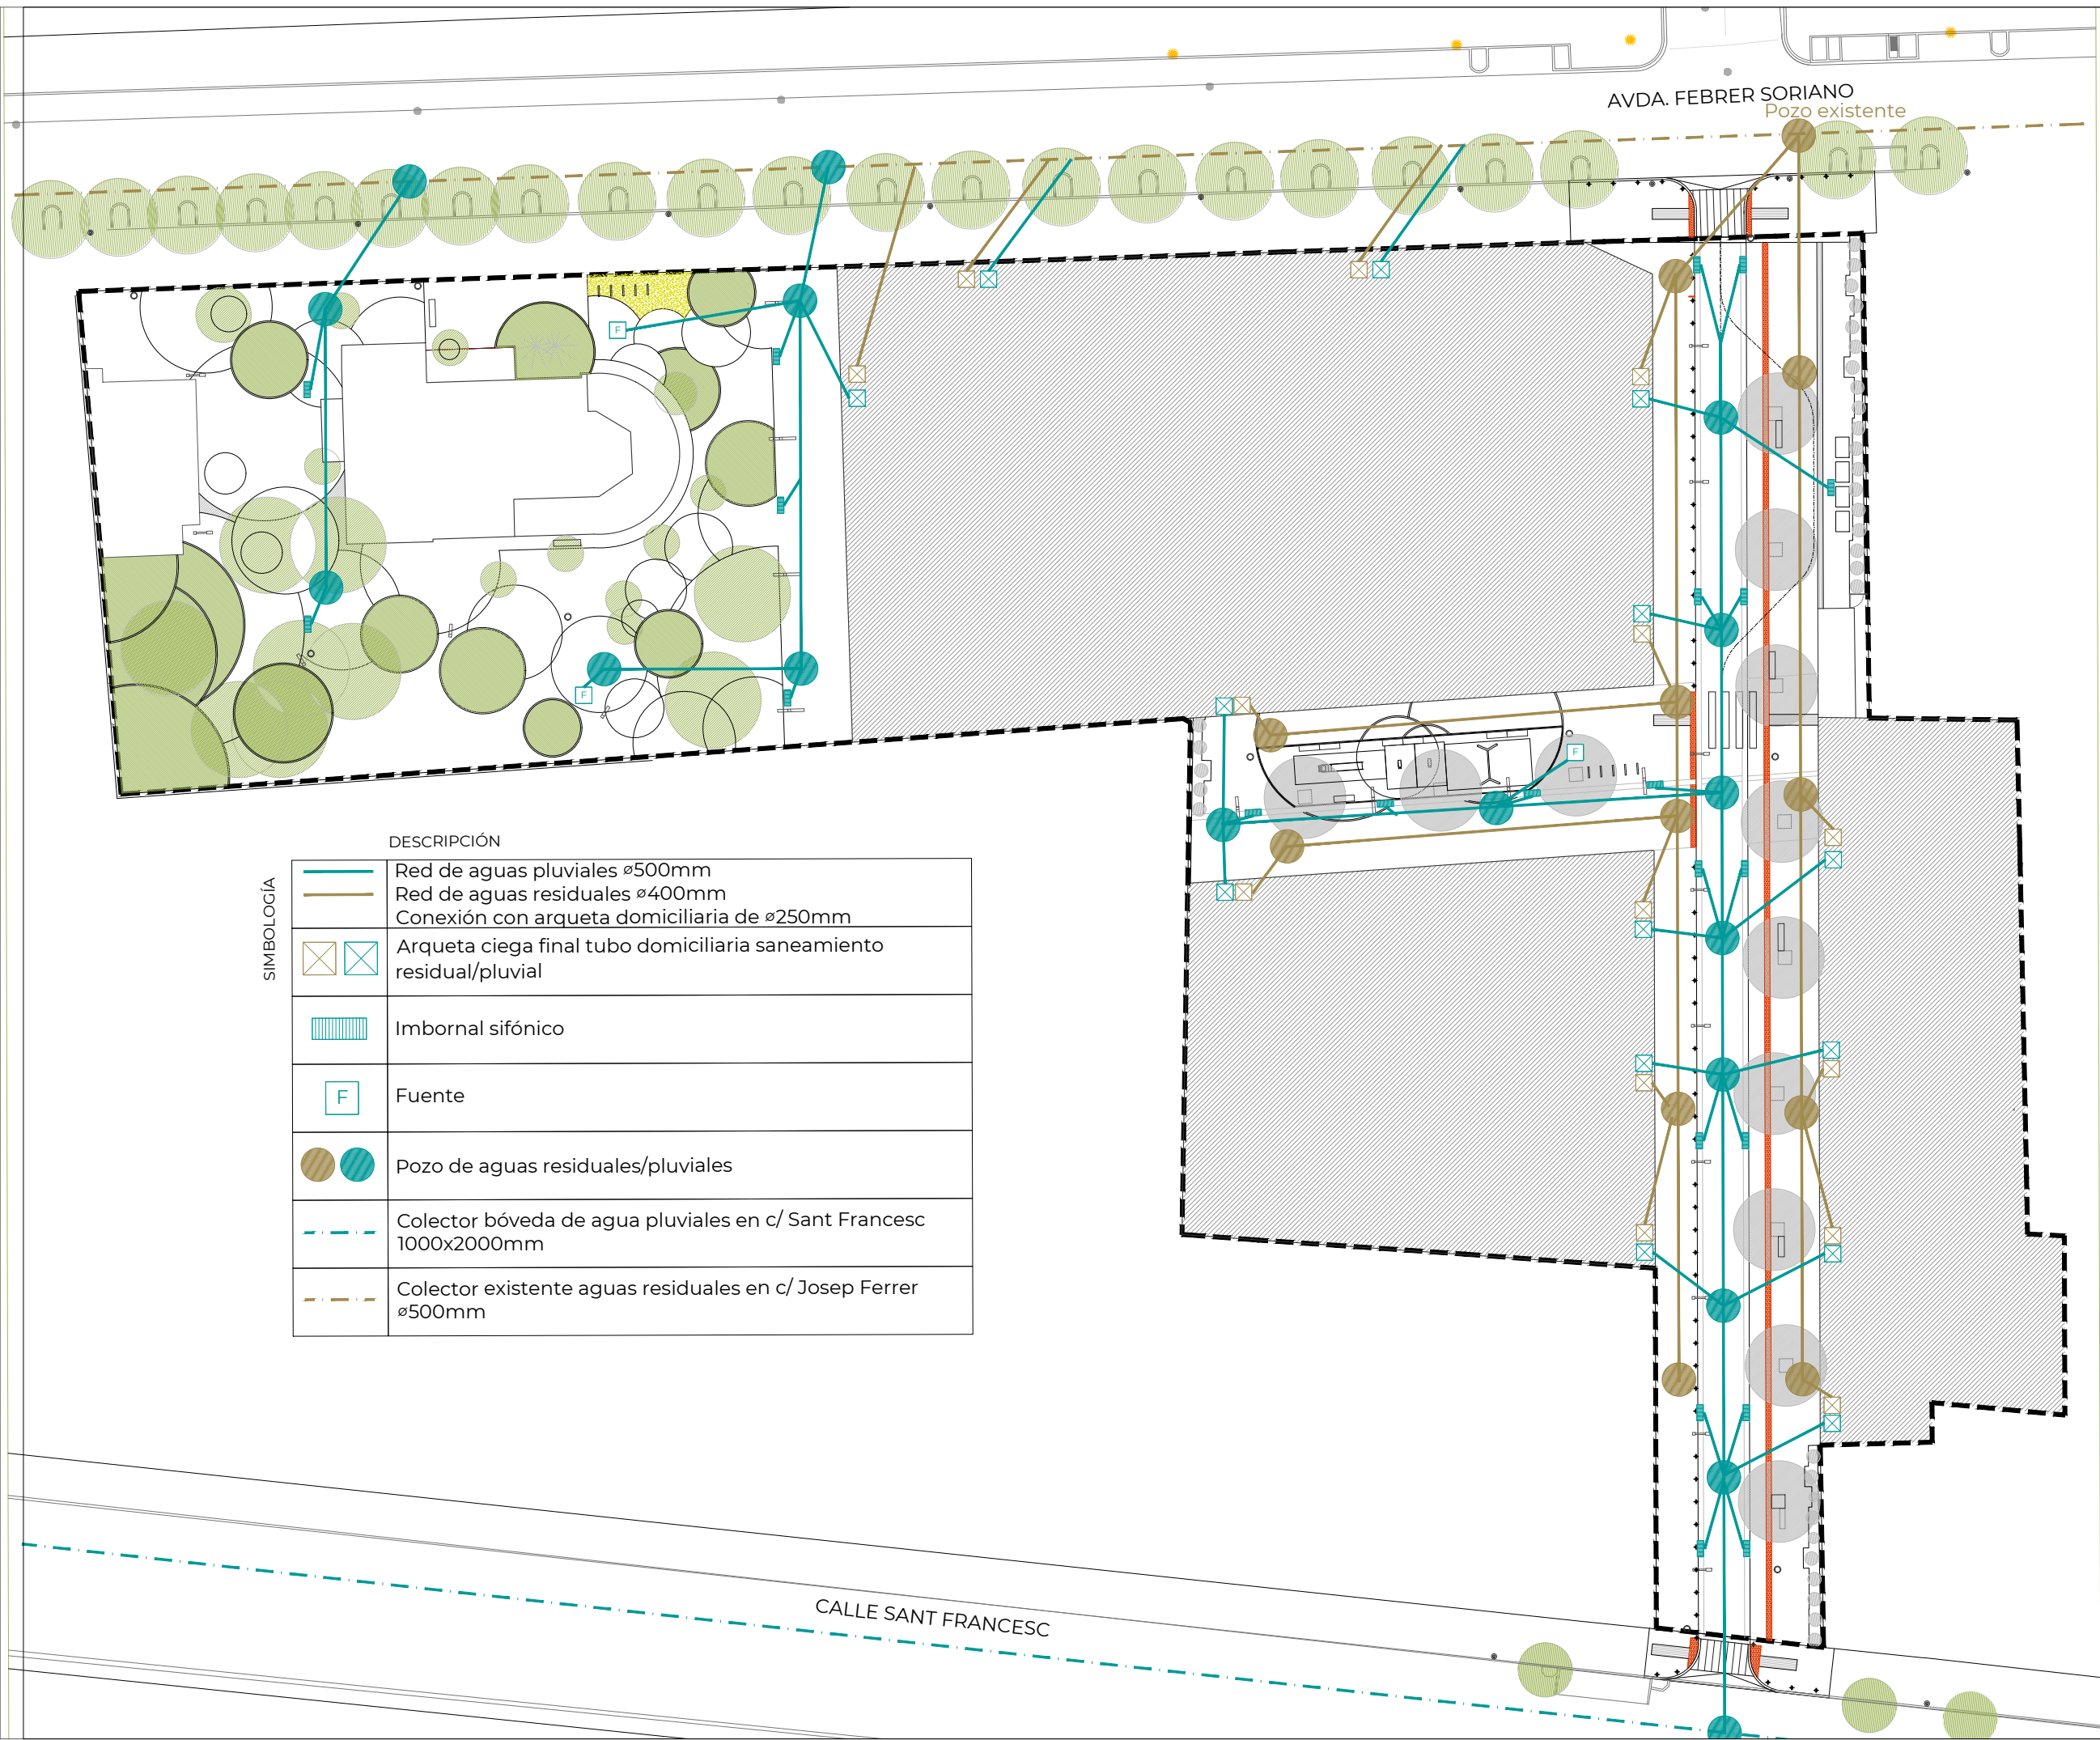


perfil 1 saneamiento pluvial

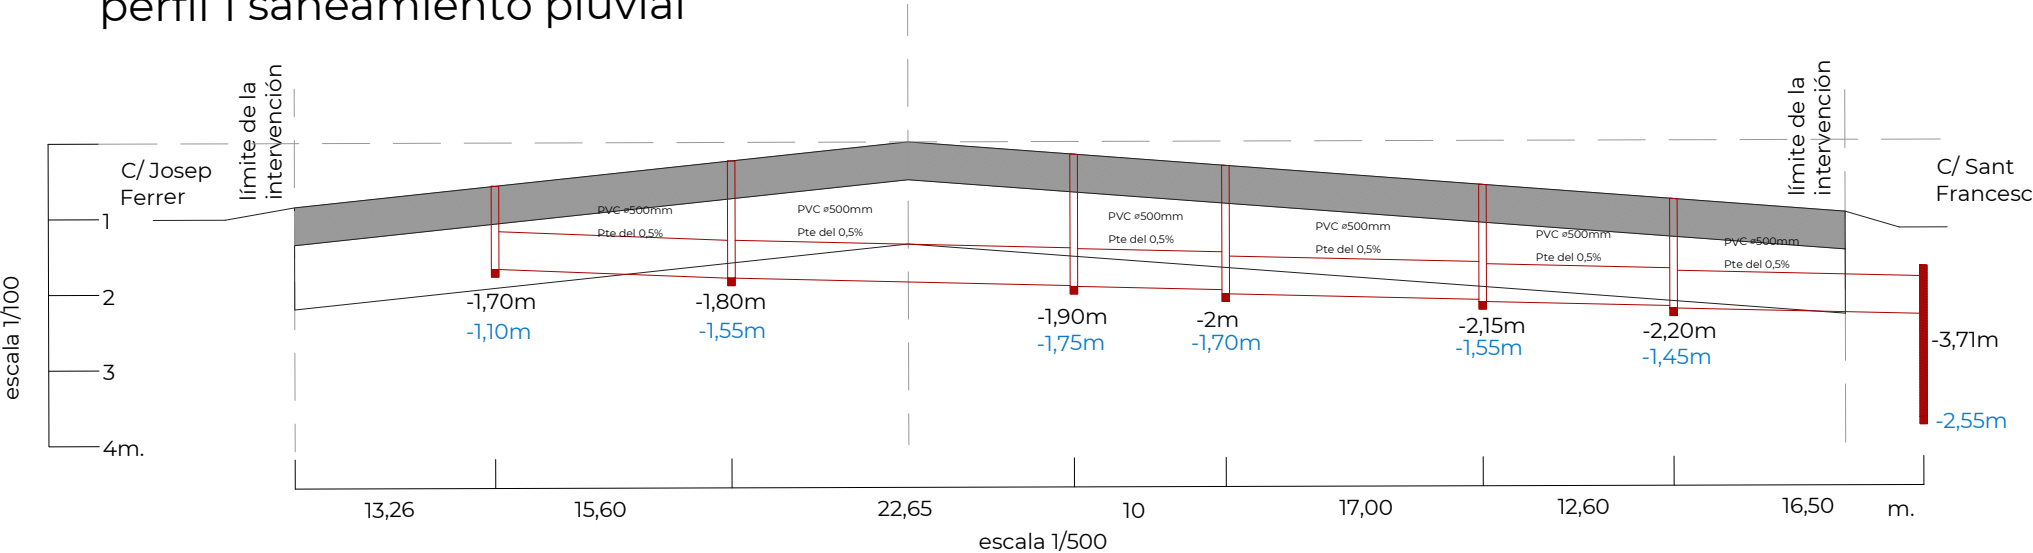


Notas
profundidad pozo desde nivel 0,00m
profundidad pozo desde rasante


perfil 2 saneamiento residual

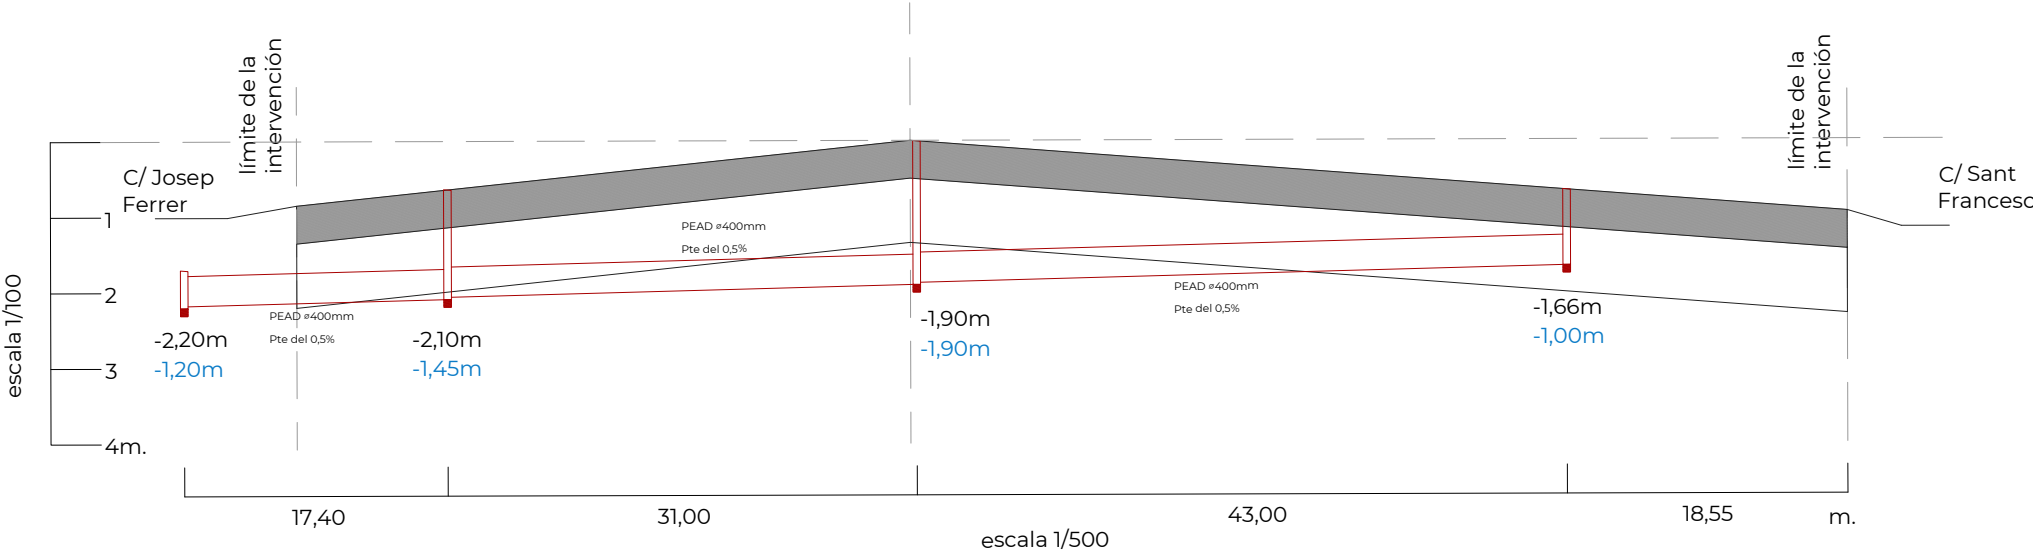


perfil 3 saneamiento residual

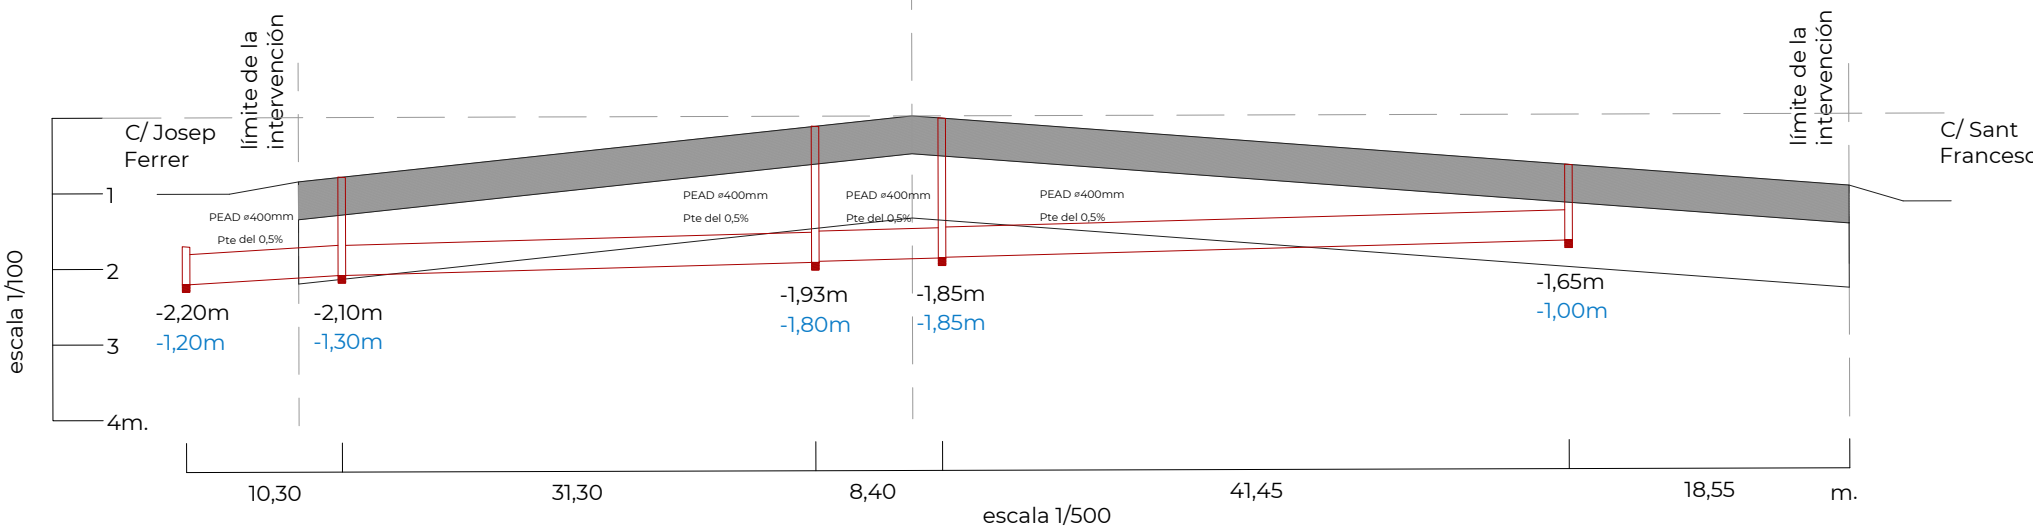


situación en planta

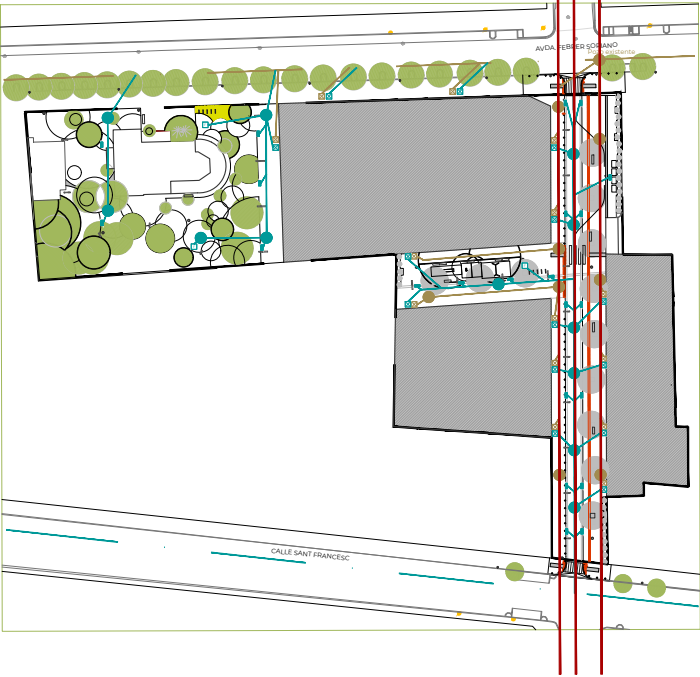


SANEAMIENTO: DETALLE DE ARQUETA DE ACOMETIDA

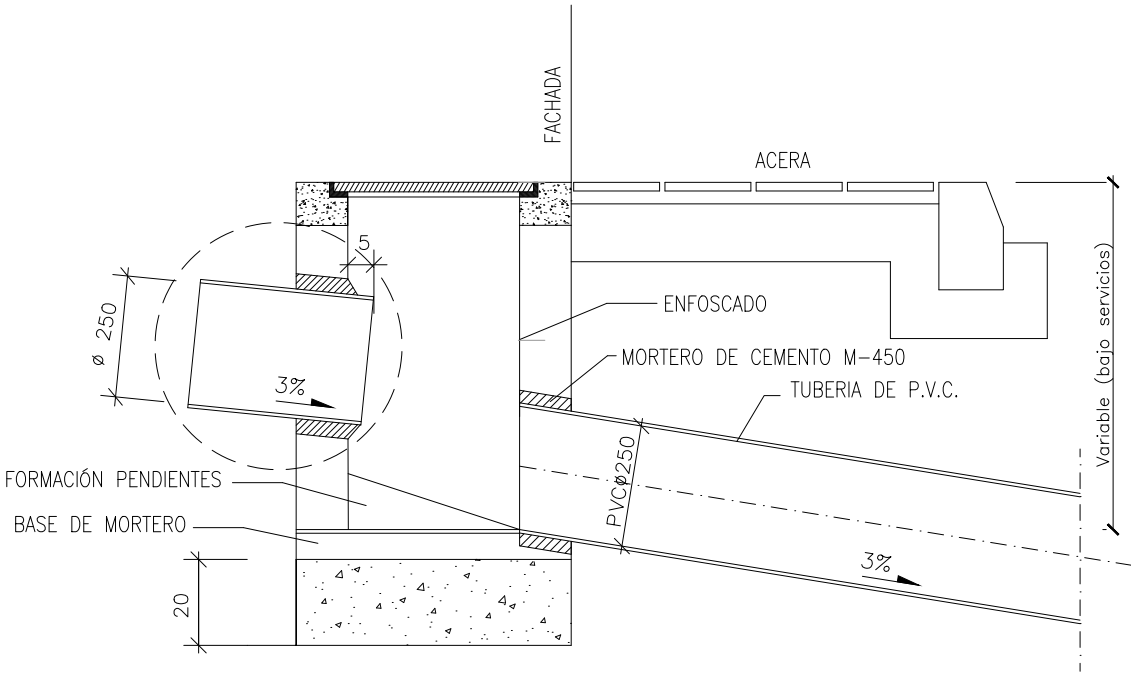


SANEAMIENTO: DETALLE DE SUMIDERO SIFÓNICO

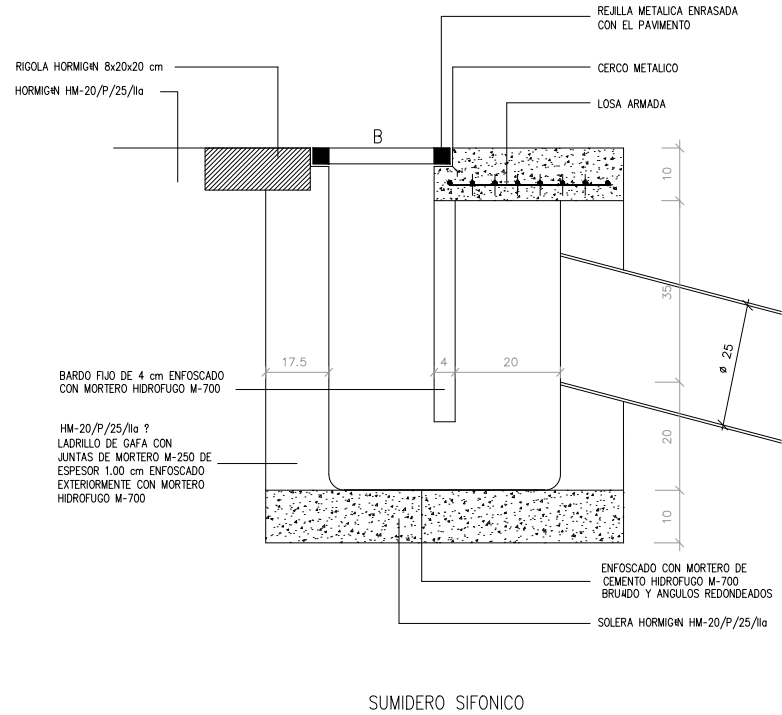


SANEAMIENTO: DETALLE DE ACOMETIDA A POZO

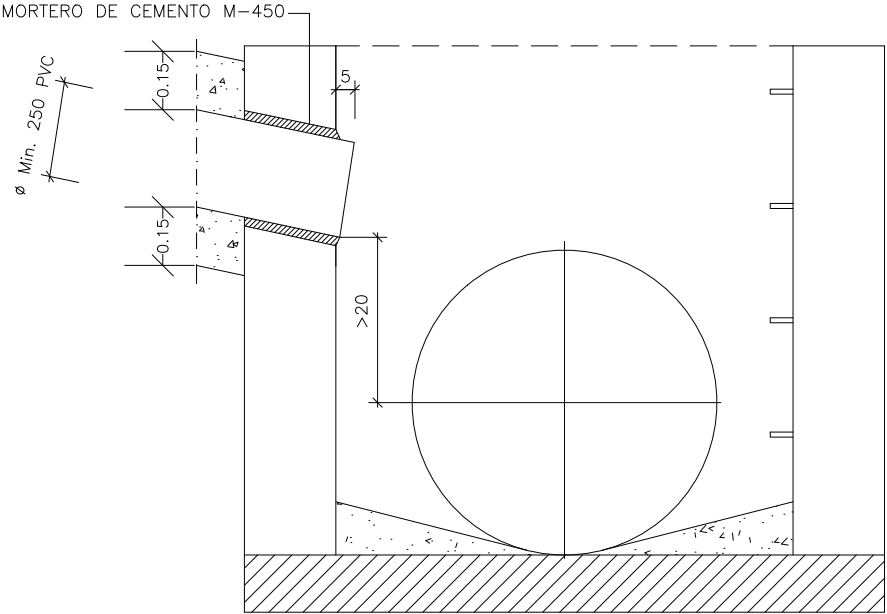


SANEAMIENTO: DETALLE DE IMBORNAL DE BORDILLO

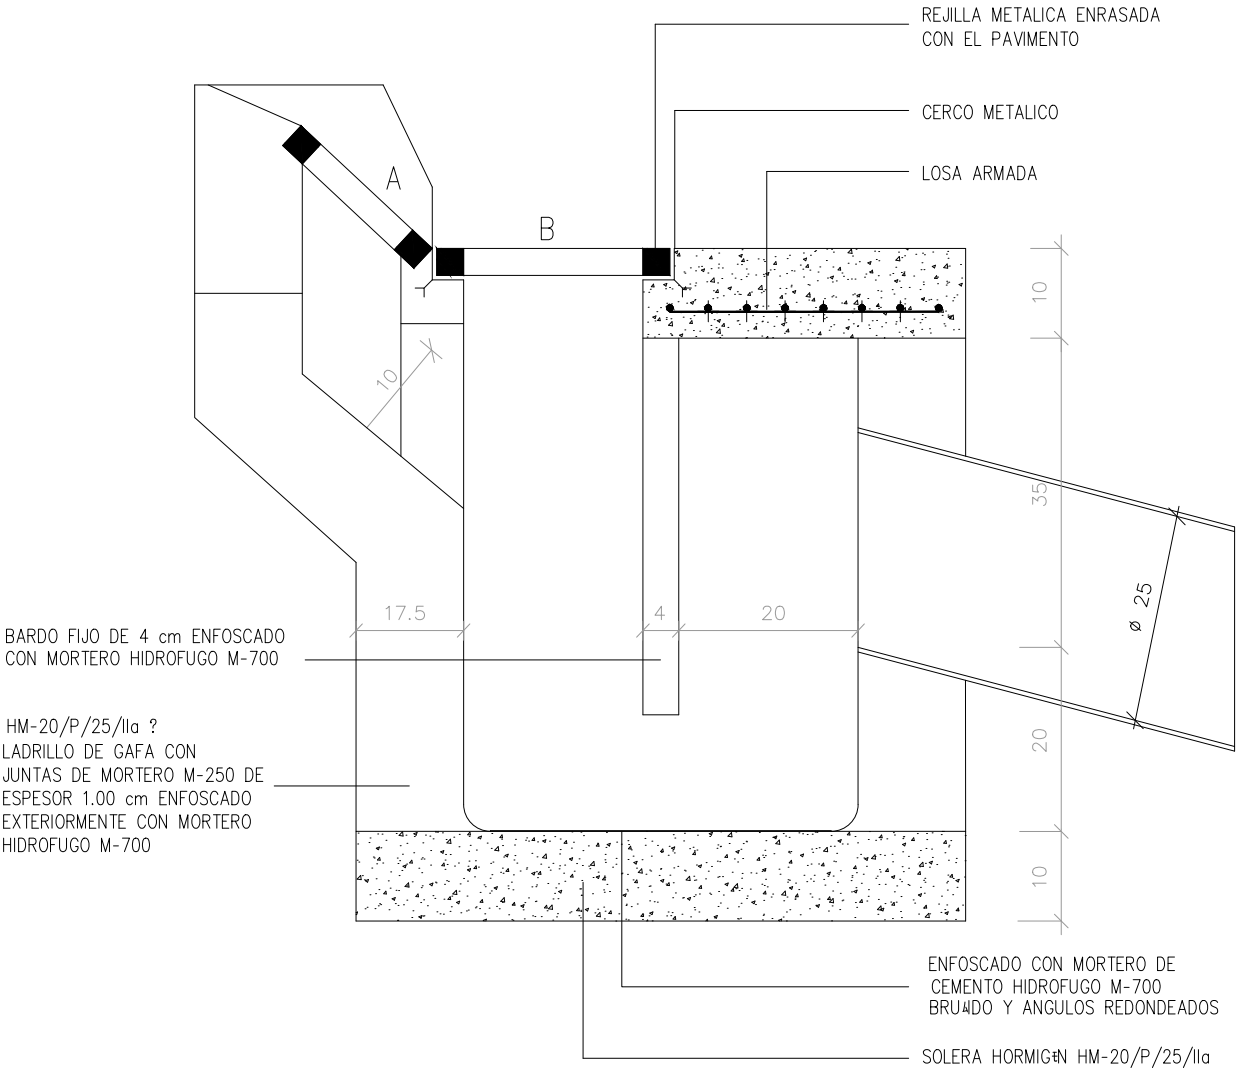


SANEAMIENTO: DETALLE DE TAPA POZO

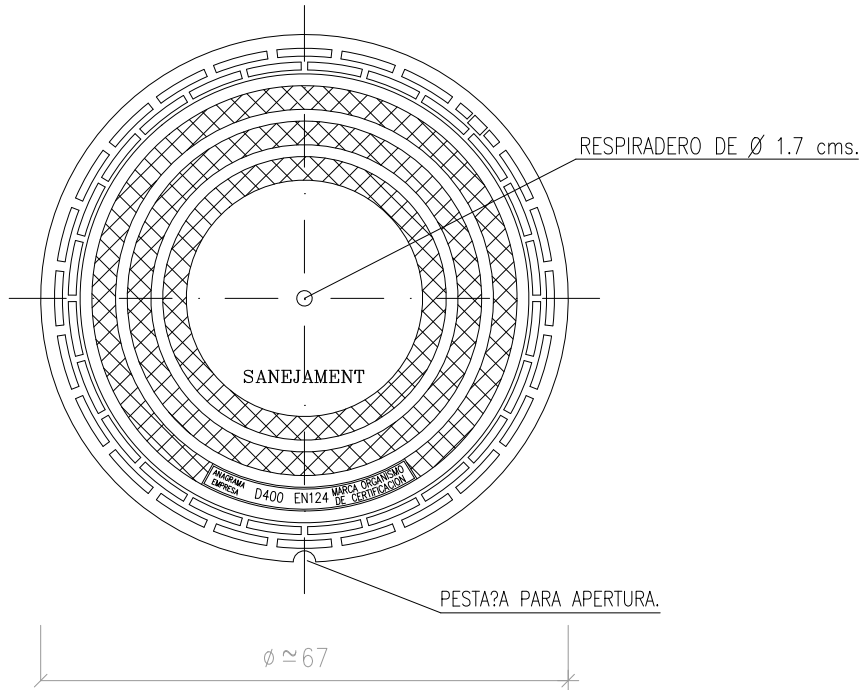


SANEAMIENTO: DETALLE DE POZO DE REGISTRO
DIAMETRO HASTA 1000

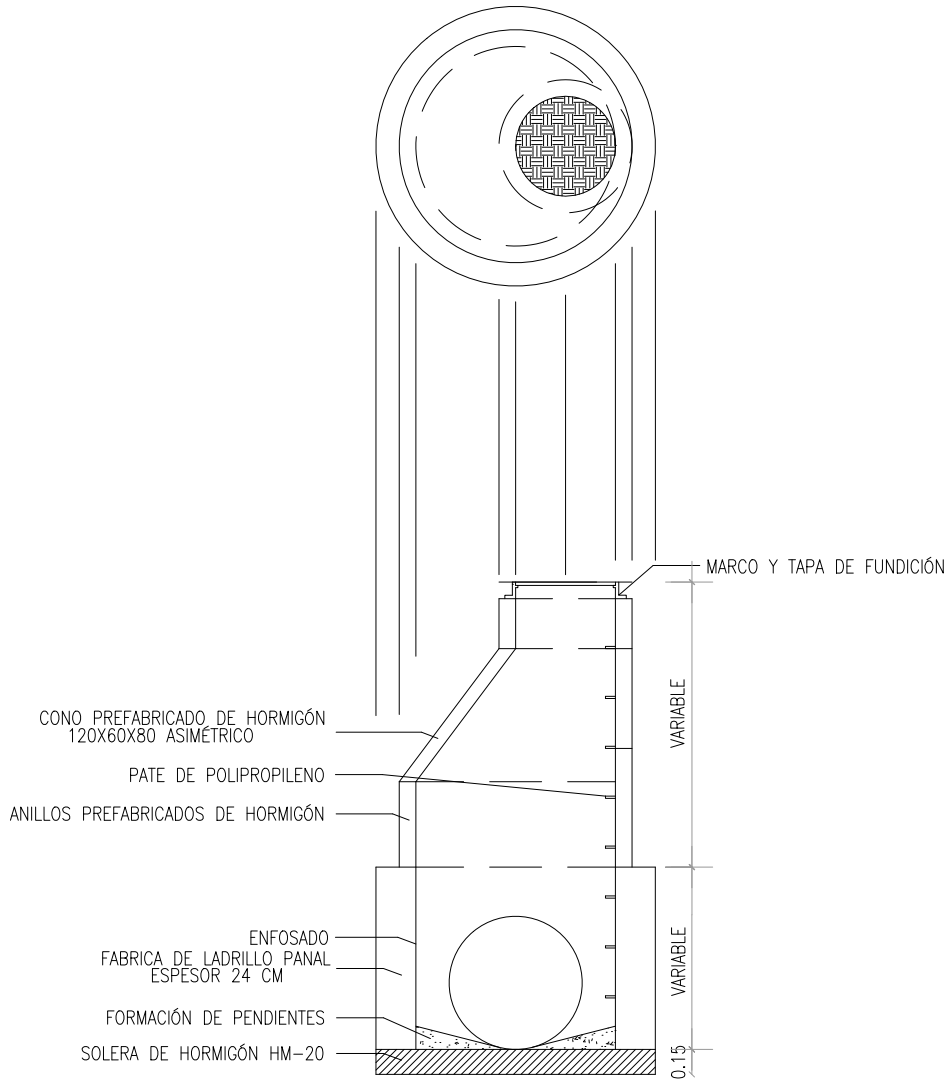


SECCION TIPO TUBERIA DE P.V.C.
SIN RIGIDEZ ESTRUCTURAL.
400 ≤ D (mm) < 1500

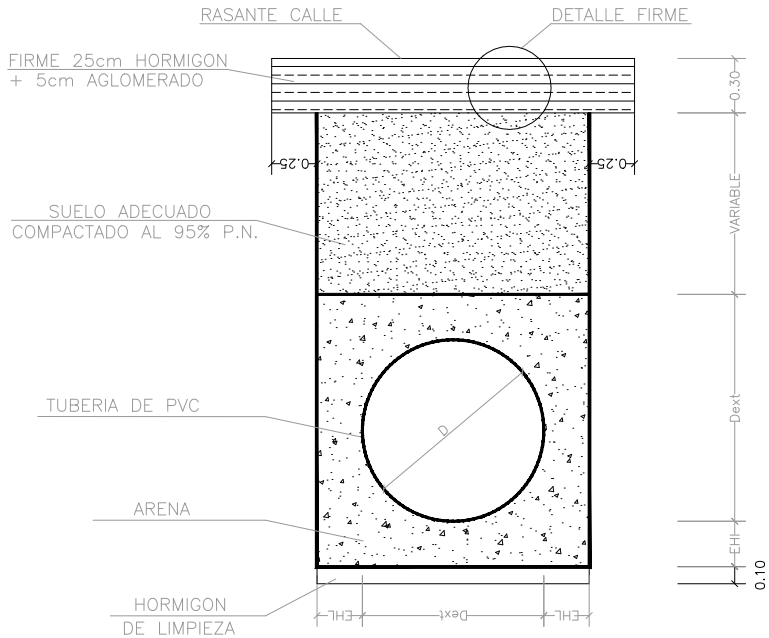

SANEAMIENTO: DETALLE DE POZO DE REGISTRO PARA MAS DE 1000 mm.
DIAMETRO MAYOR DE 1000

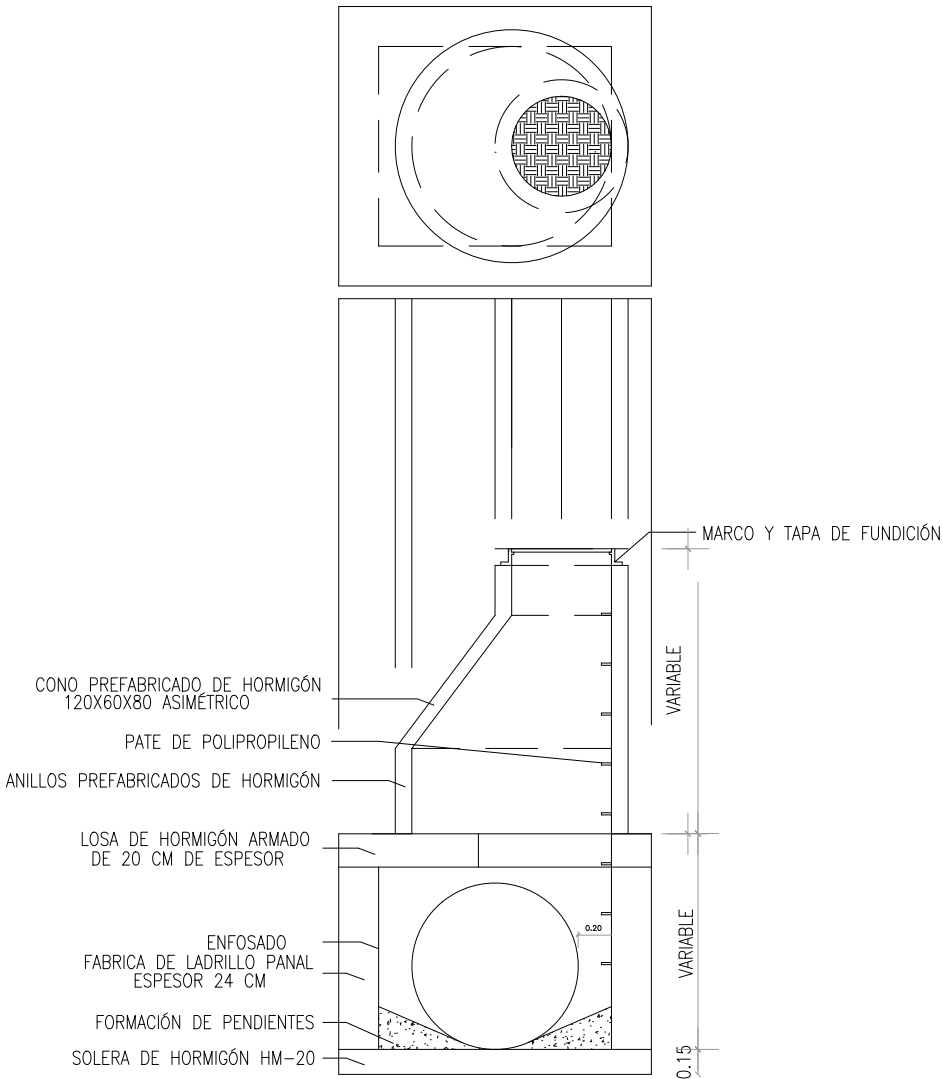


ACOMETIDA DIRECTA A
ARQUETA DOMICILIARIA EN FACHADA

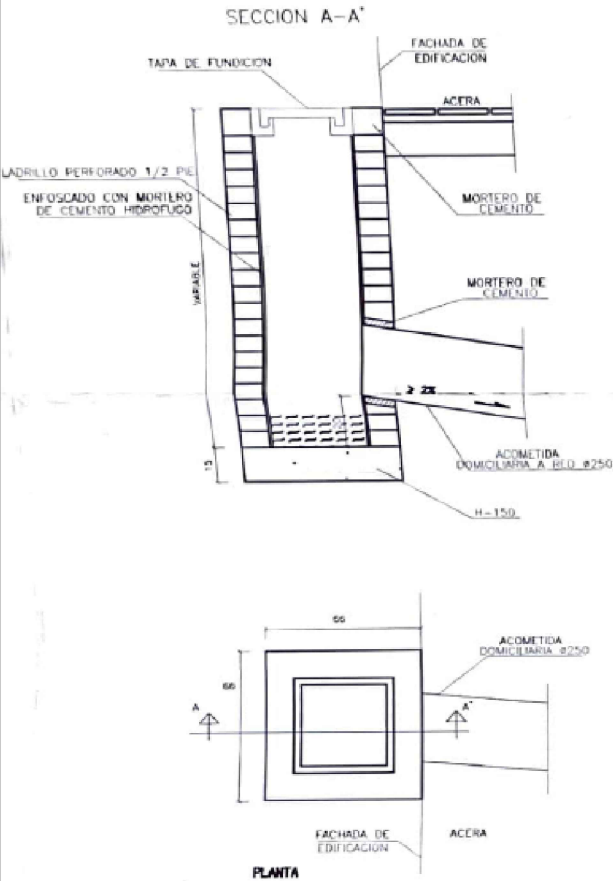




POZO DE REGISTRO $\phi 80$
PREFABRICADO
((PARA DIAMETROS COLECTOR $\leq \phi 600\text{mm}$)


ESCALA 1/60



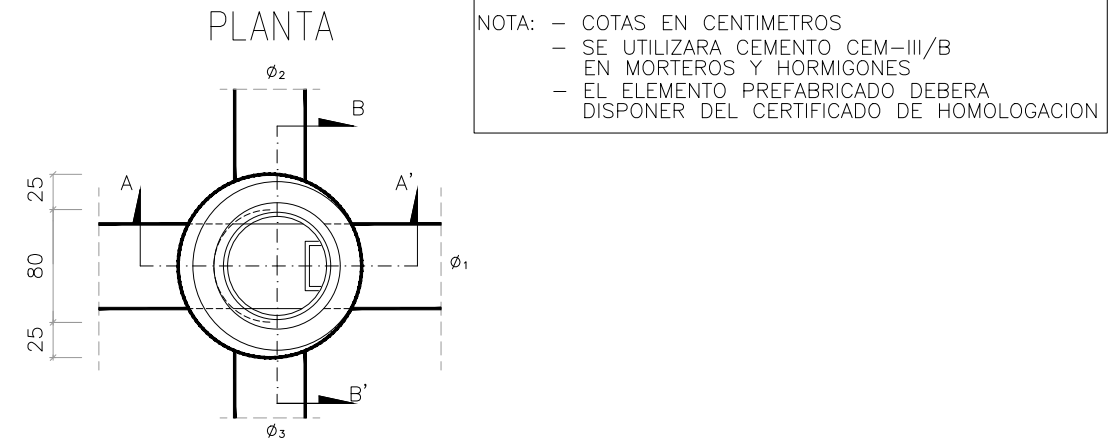


POZO DE REGISTRO $\phi 120$
PREFABRICADO
((PARA DIAMETROS COLECTOR $700 \leq \phi \leq 900\text{mm}$)

ESCALA 1/60

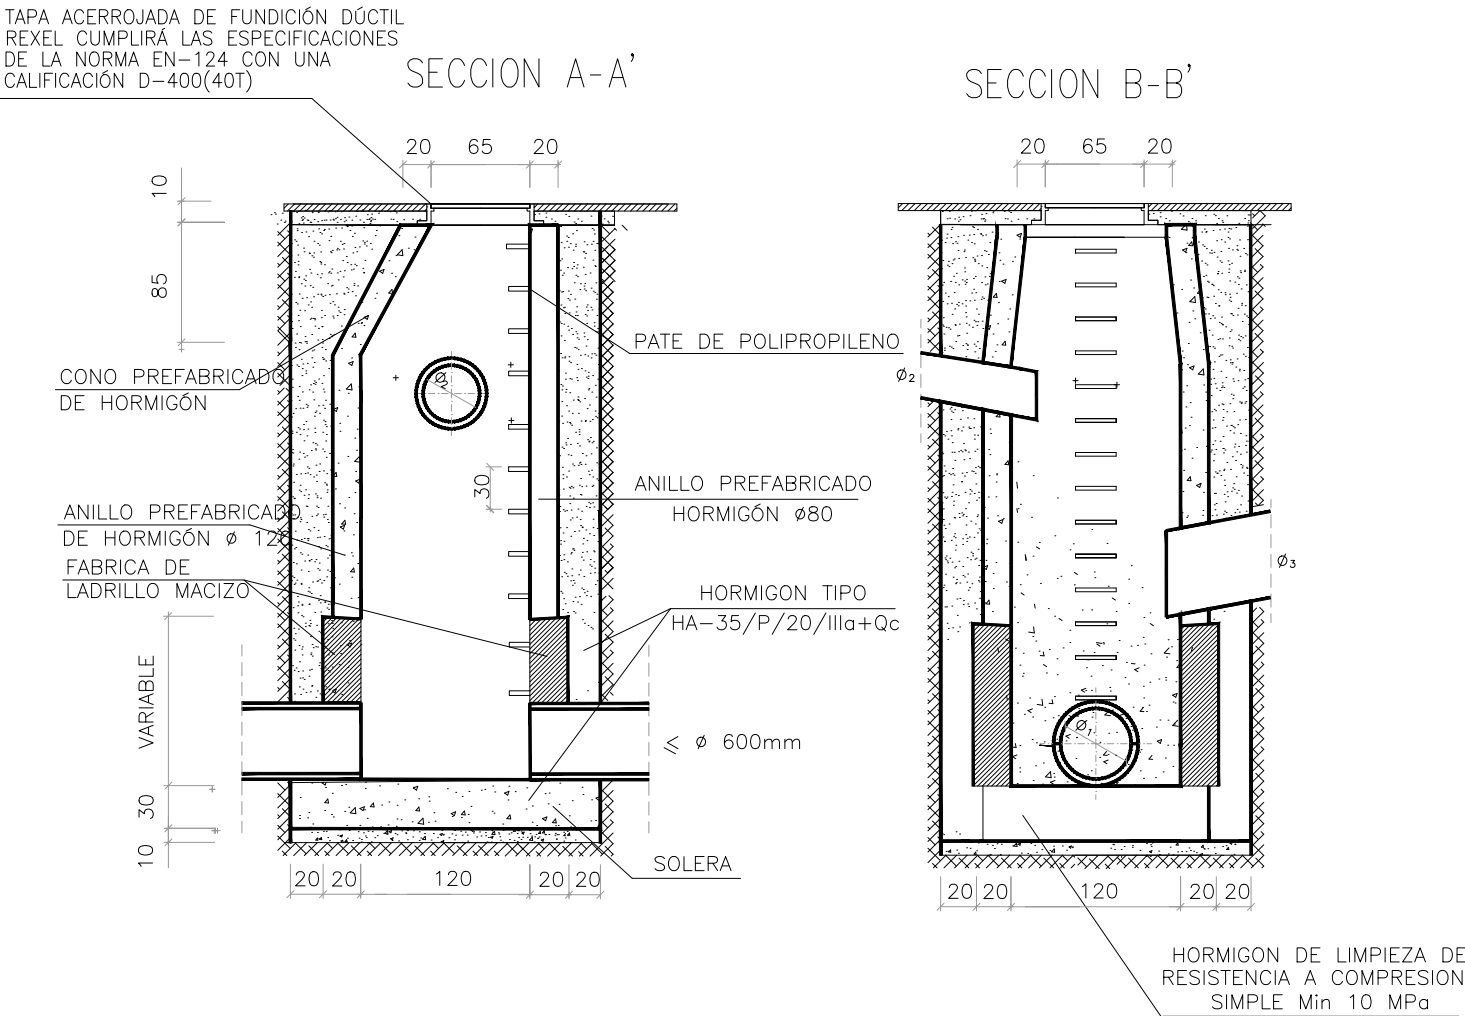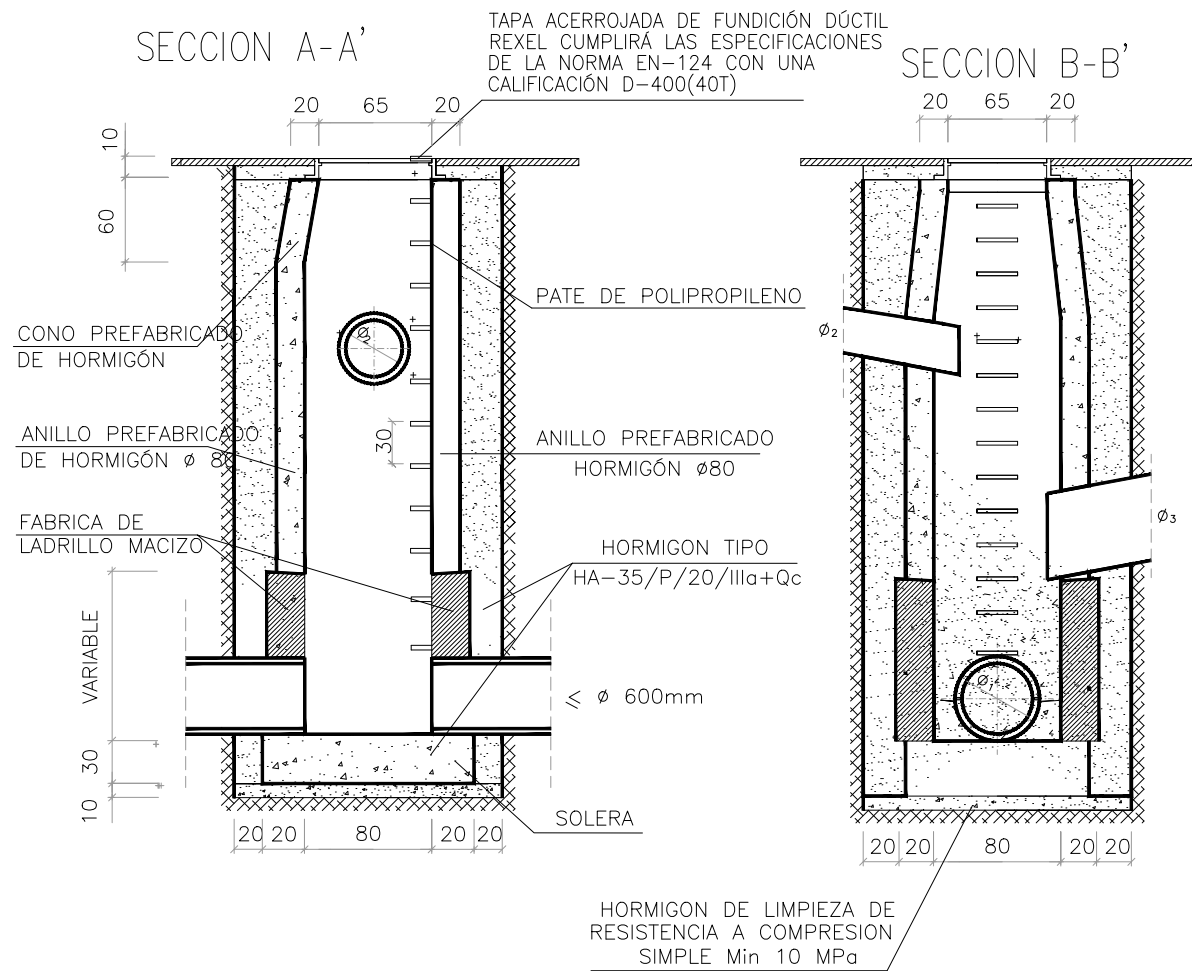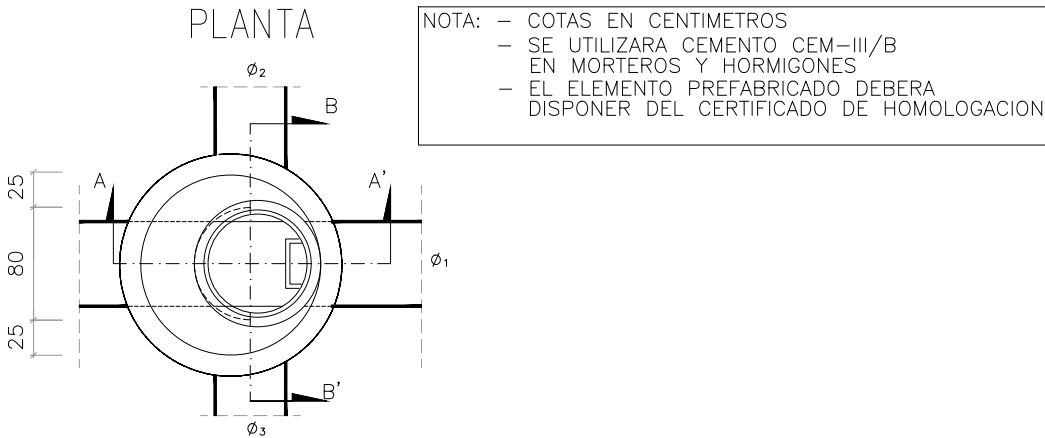

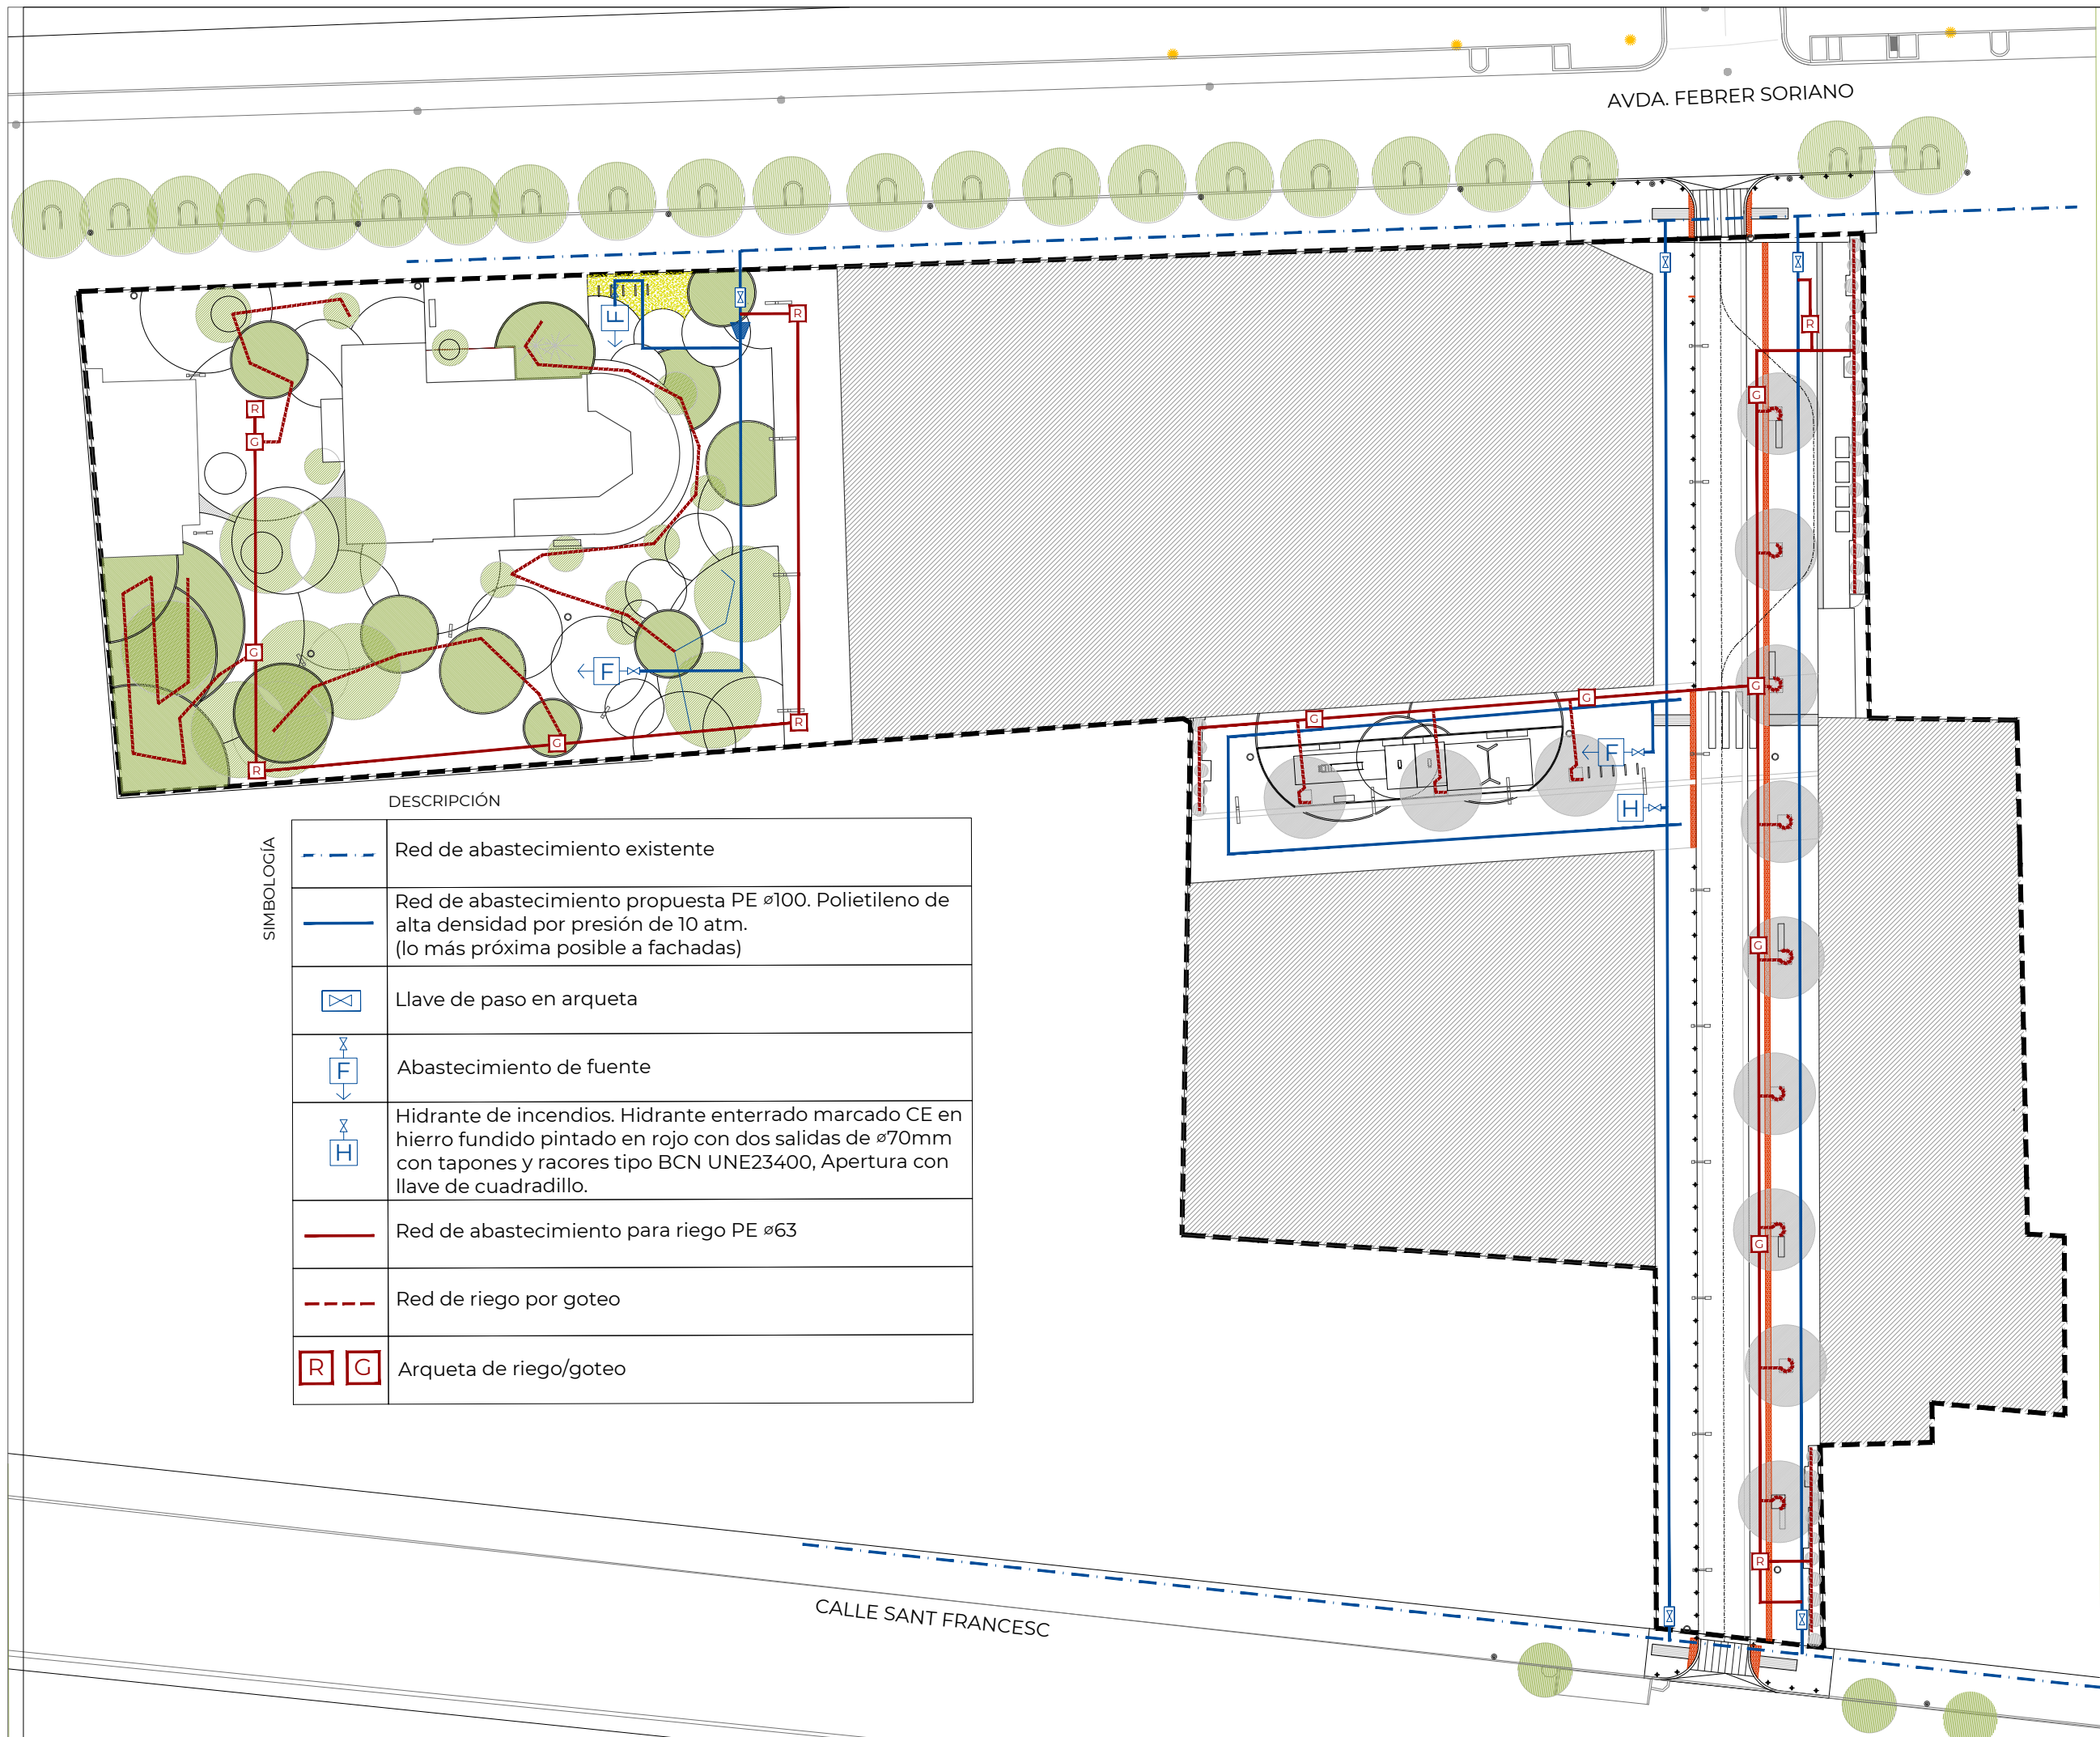

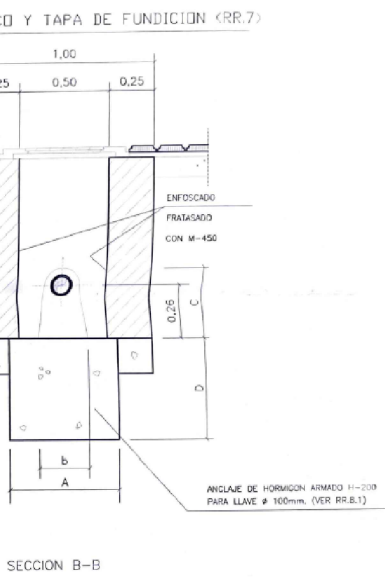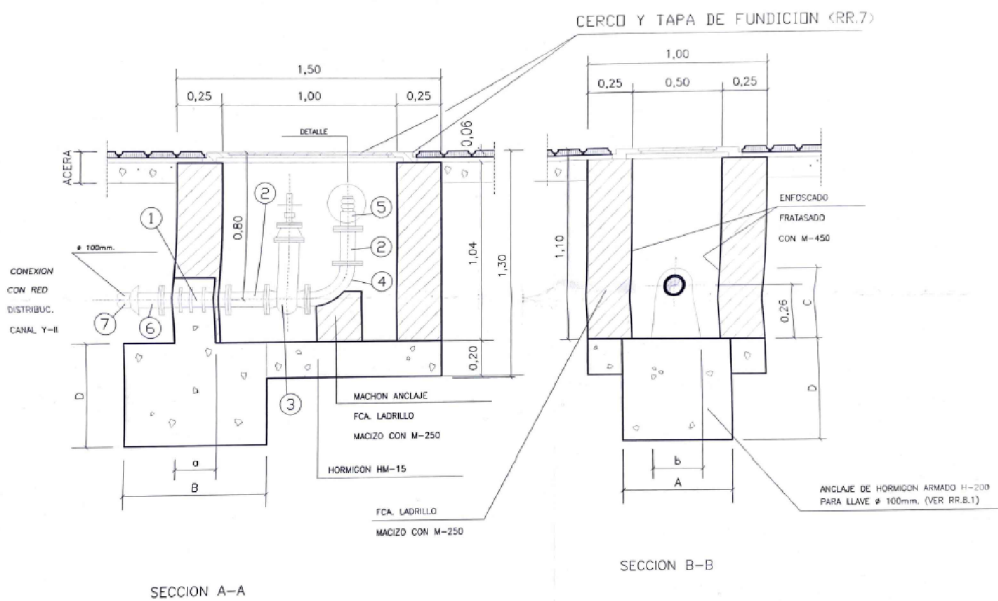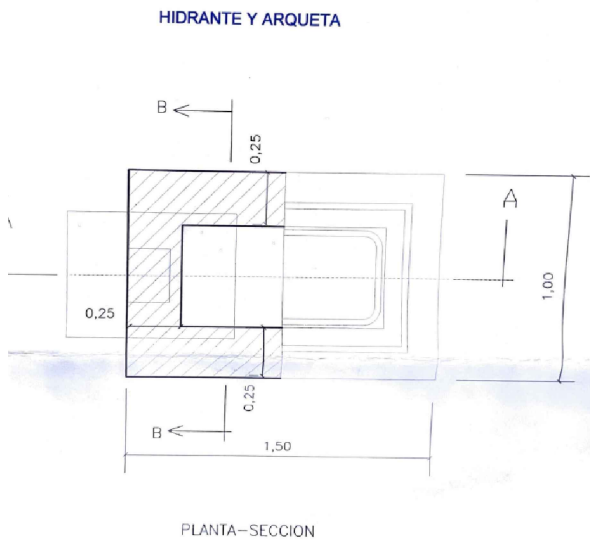

TOPES PARA TES
HORMIGON 100 KG/CM2

Ø TES	A	B	C	M3
350	1.63	1.63	1.63	4.37
200	1.12	1.12	1.12	1.42



TOPES PARA CODOS
HORMIGON 100 KG/CM2

Ø CODOS	ANGULO	A	B	C	M3
350	90°	1.83	1.83	1.83	6.18
350	45°	1.49	1.49	1.49	3.34
350	22°30'	1.19	1.19	1.19	1.70
200	90°	1.26	1.26	1.26	2.01
200	45°	1.03	1.03	1.03	1.09
200	22°30'	0.82	0.82	0.82	0.55
100	90°	0.79	0.79	0.79	0.50
100	45°	0.64	0.64	0.64	0.27
100	22°30'	0.52	0.52	0.52	0.14


TOPES PARA REDUCCIONES
HORMIGON 100 KG/CM2

Ø REDUCCION	A	B	C	M3
350/250	2.50	1.29	0.65	2.14
350/200	2.86	1.43	0.72	2.94
200/100	2.04	1.02	0.52	1.07
100/80	0.50	0.50	0.50	0.13
100/60	0.61	0.61	0.61	0.23
80/60	0.44	0.44	0.44	0.09
60/50	0.34	0.34	0.34	0.04


AGUA POTABLE: ARQUETA PARA LLAVE DE PASO Y/O VENTOSA

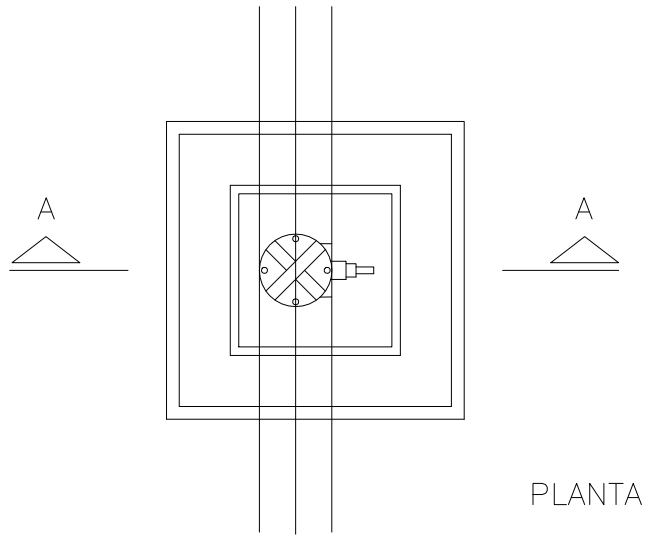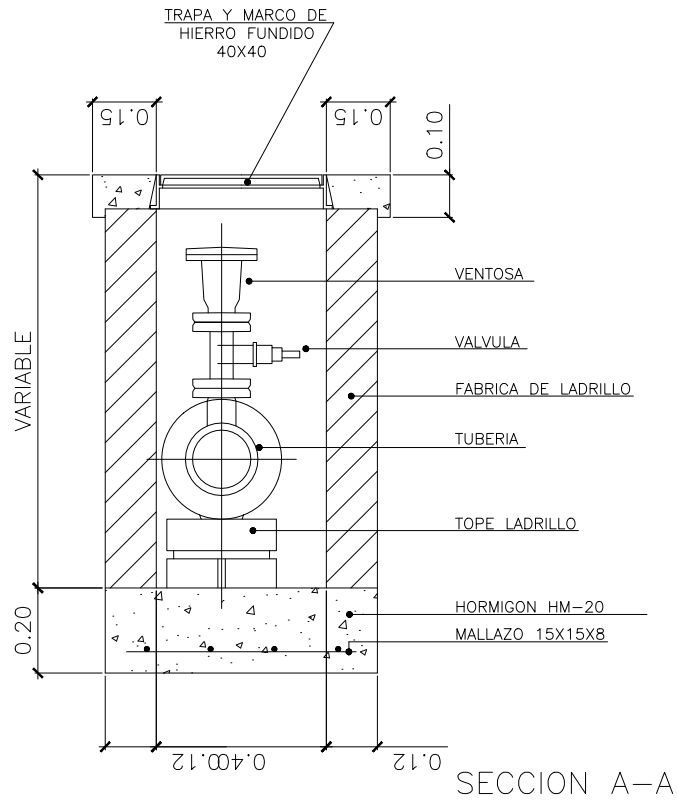

REGISTRO PARA VALVULAS

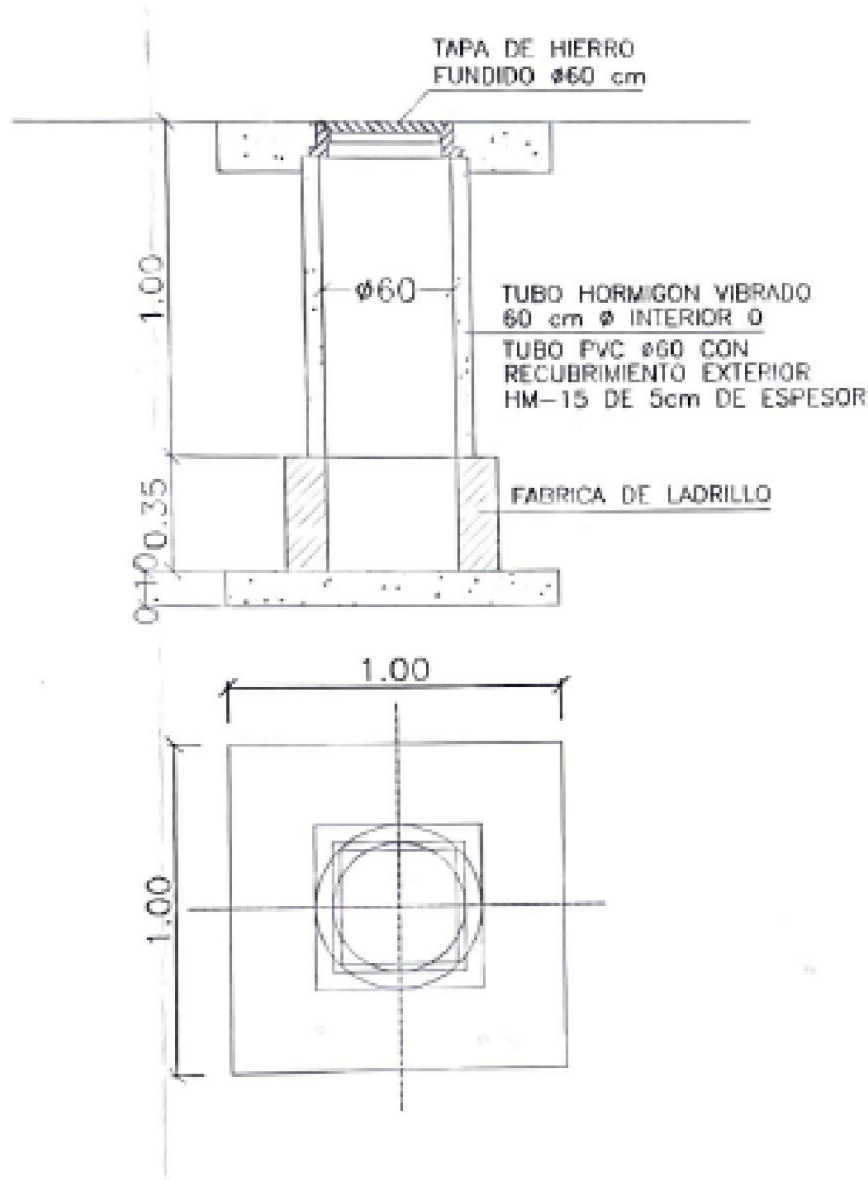


PROTECCIONES EN CRUCES DE CALLES

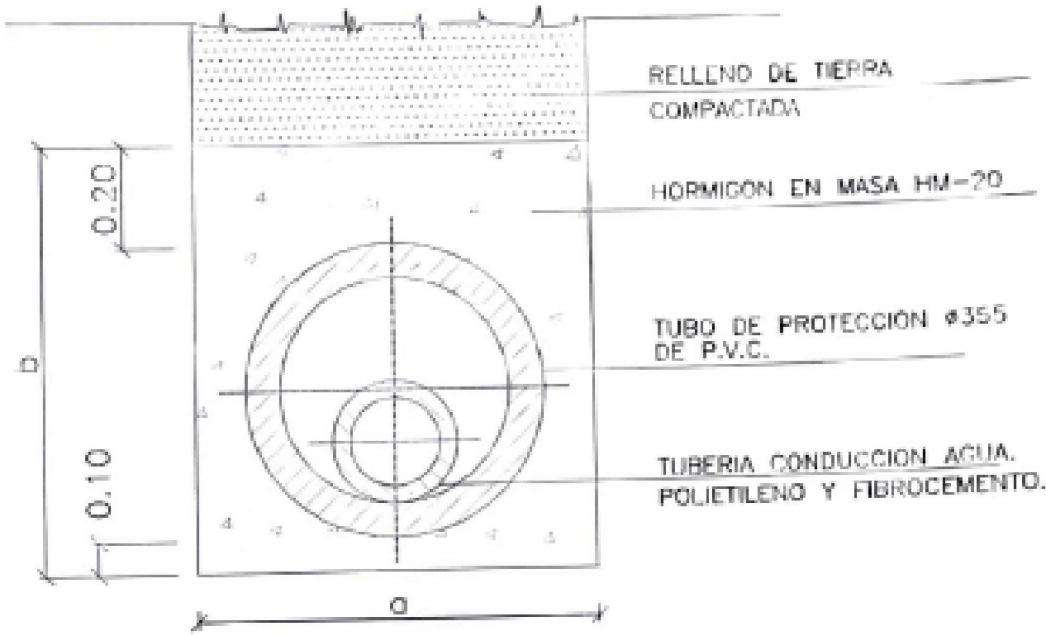


ø Norm.Tub.	ø Protección	a	b
60	200	0,60	0,60
80	200	0,60	0,60
100	250	0,60	0,65
150	350	0,60	0,75
200	350	0,70	0,75
250	400	0,80	0,80
300	500	0,80	0,90


SIMBOLOGÍA	DESCRIPCIÓN	
		Tubo de gas natural PE160
		Arqueta de registro red de gas
		Llave de paso de gas

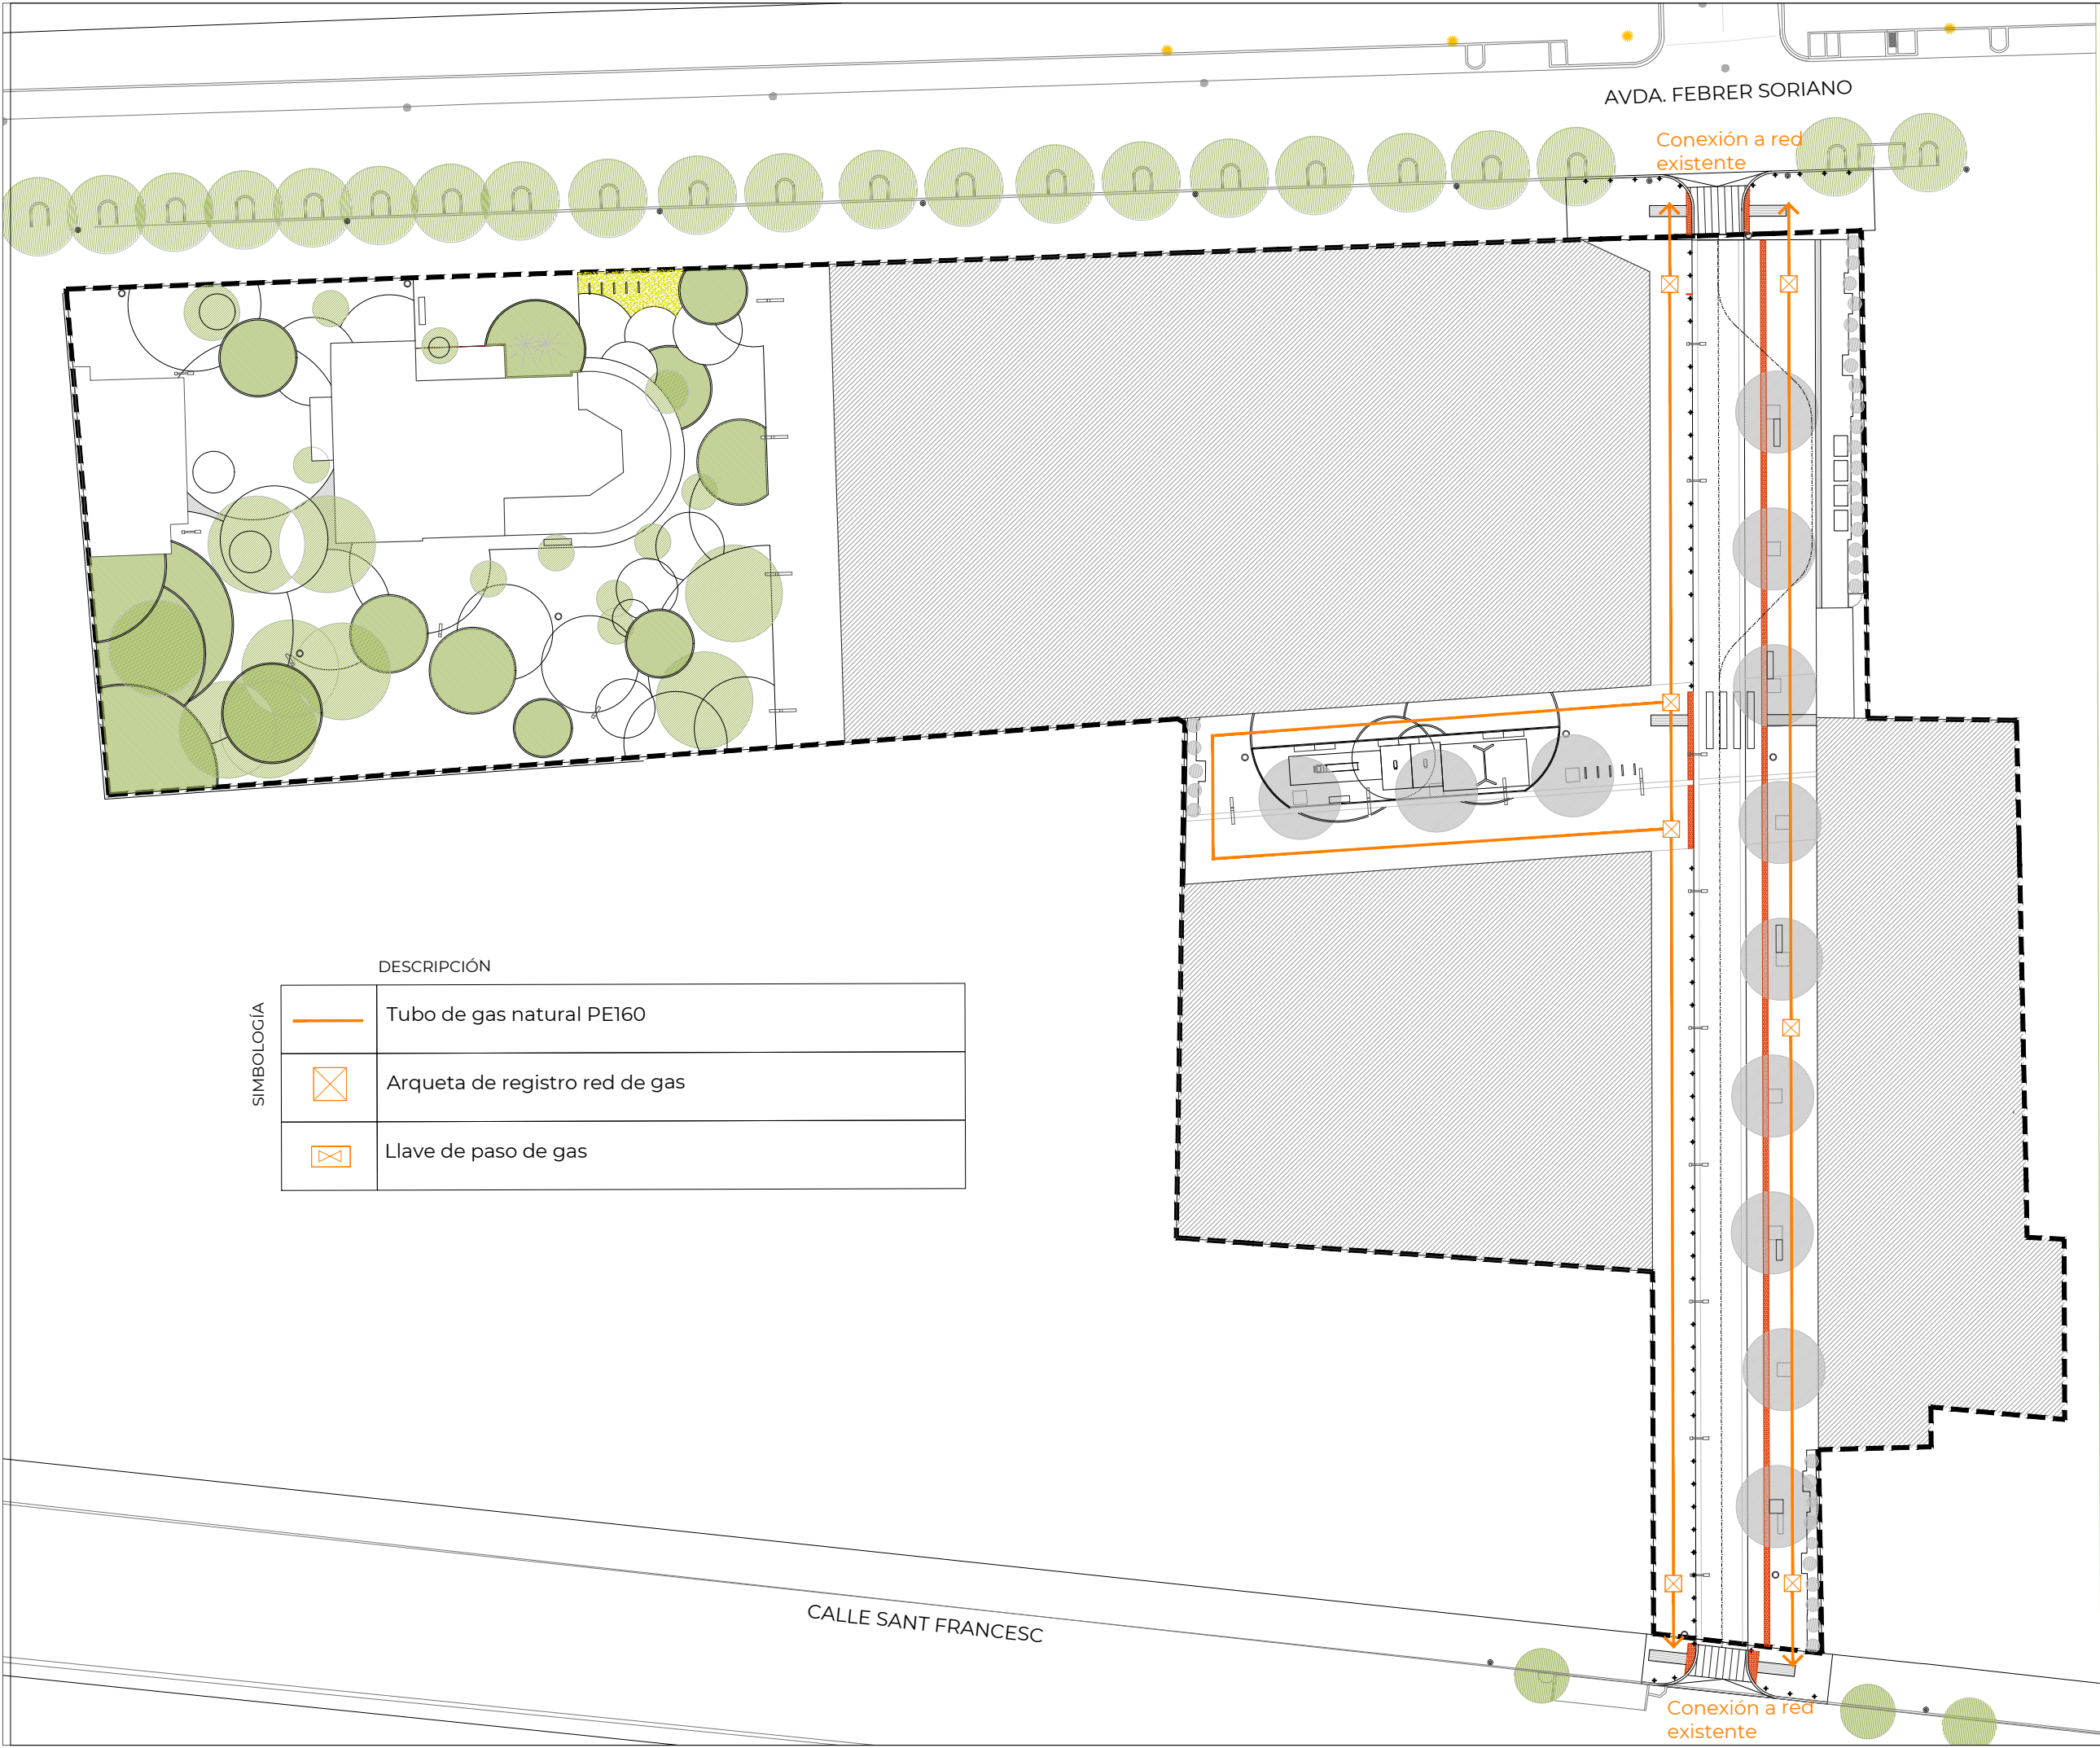

DETALLE CENTRO DE TRANSFORMACIÓN (C.T.)

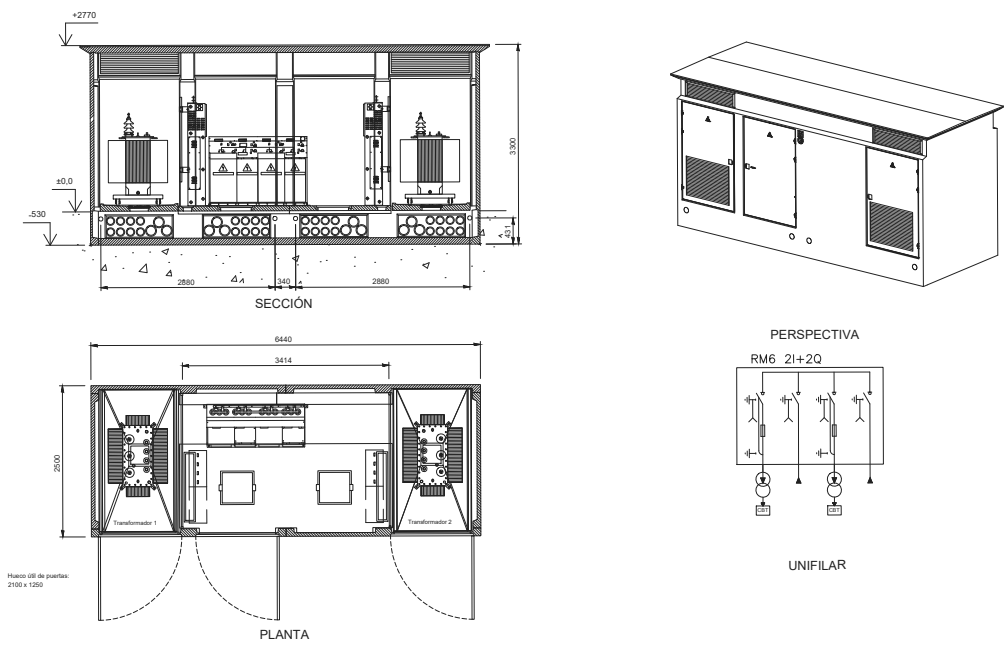

C.T. DE DISTRIBUCIÓN

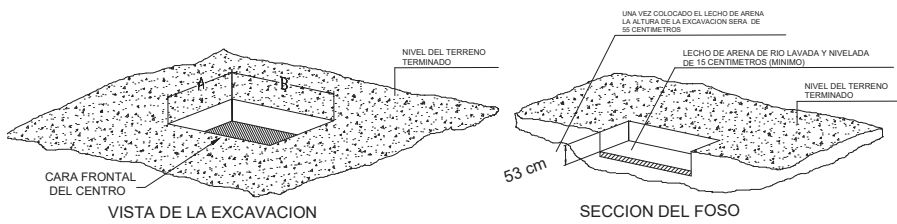

DIMENSIONES MINIMAS DE EXCAVACION


TIPO PREFABRICADO	DIMENSIONES (EN METROS)	
	A	B
EHC-1	3.50	2.10
EHC-2	3.50	4.00
EHC-3	3.50	4.50
EHC-4	3.50	5.50
EHC-5	3.50	6.00
EHC-6	3.50	7.00
EHC-7	3.50	7.50
EHC-8	3.50	8.00

SITUAR EL MODULO DE HORMIGON CENTRADO EN LA EXCAVACION, DEJANDO 50 cm. POR SU FRENTE Y SU PARTE POSTERIOR, PARA PERMITIR LA EXTRACCION DE LOS UTILES DE IZADO.

CONDICIONES QUE EL CLIENTE DEBERA CUMPLIR CON ANTERIORIDAD A LA INSTALACION:

- Deberá existir un camino hasta la zona de ubicación del centro suficiente para el acceso de un camión-grúa de características: PMA=47 T; TARA=16 T; CARGA=31 T.
- La zona de ubicación del centro poseerá un espacio libre que permita una distancia entre el eje longitudinal o transversal del foso y el eje longitudinal del vehículo pesado más alejado de 7 m. si se emplea camión-grúa y de 14 m. si se utiliza góndola más grúa, de forma que no existan obstáculos que impidan la descarga de los materiales y el montaje del centro. (Ver catálogo. Para distancias menores, consultar)
- El lecho de arena de 150 milímetros de espesor mínimo, será por cuenta del cliente, y deberá estar realizado con anterioridad a la instalación del centro según se indica en el dibujo superior.


EXCAVACIÓN Y FOSO C.T.

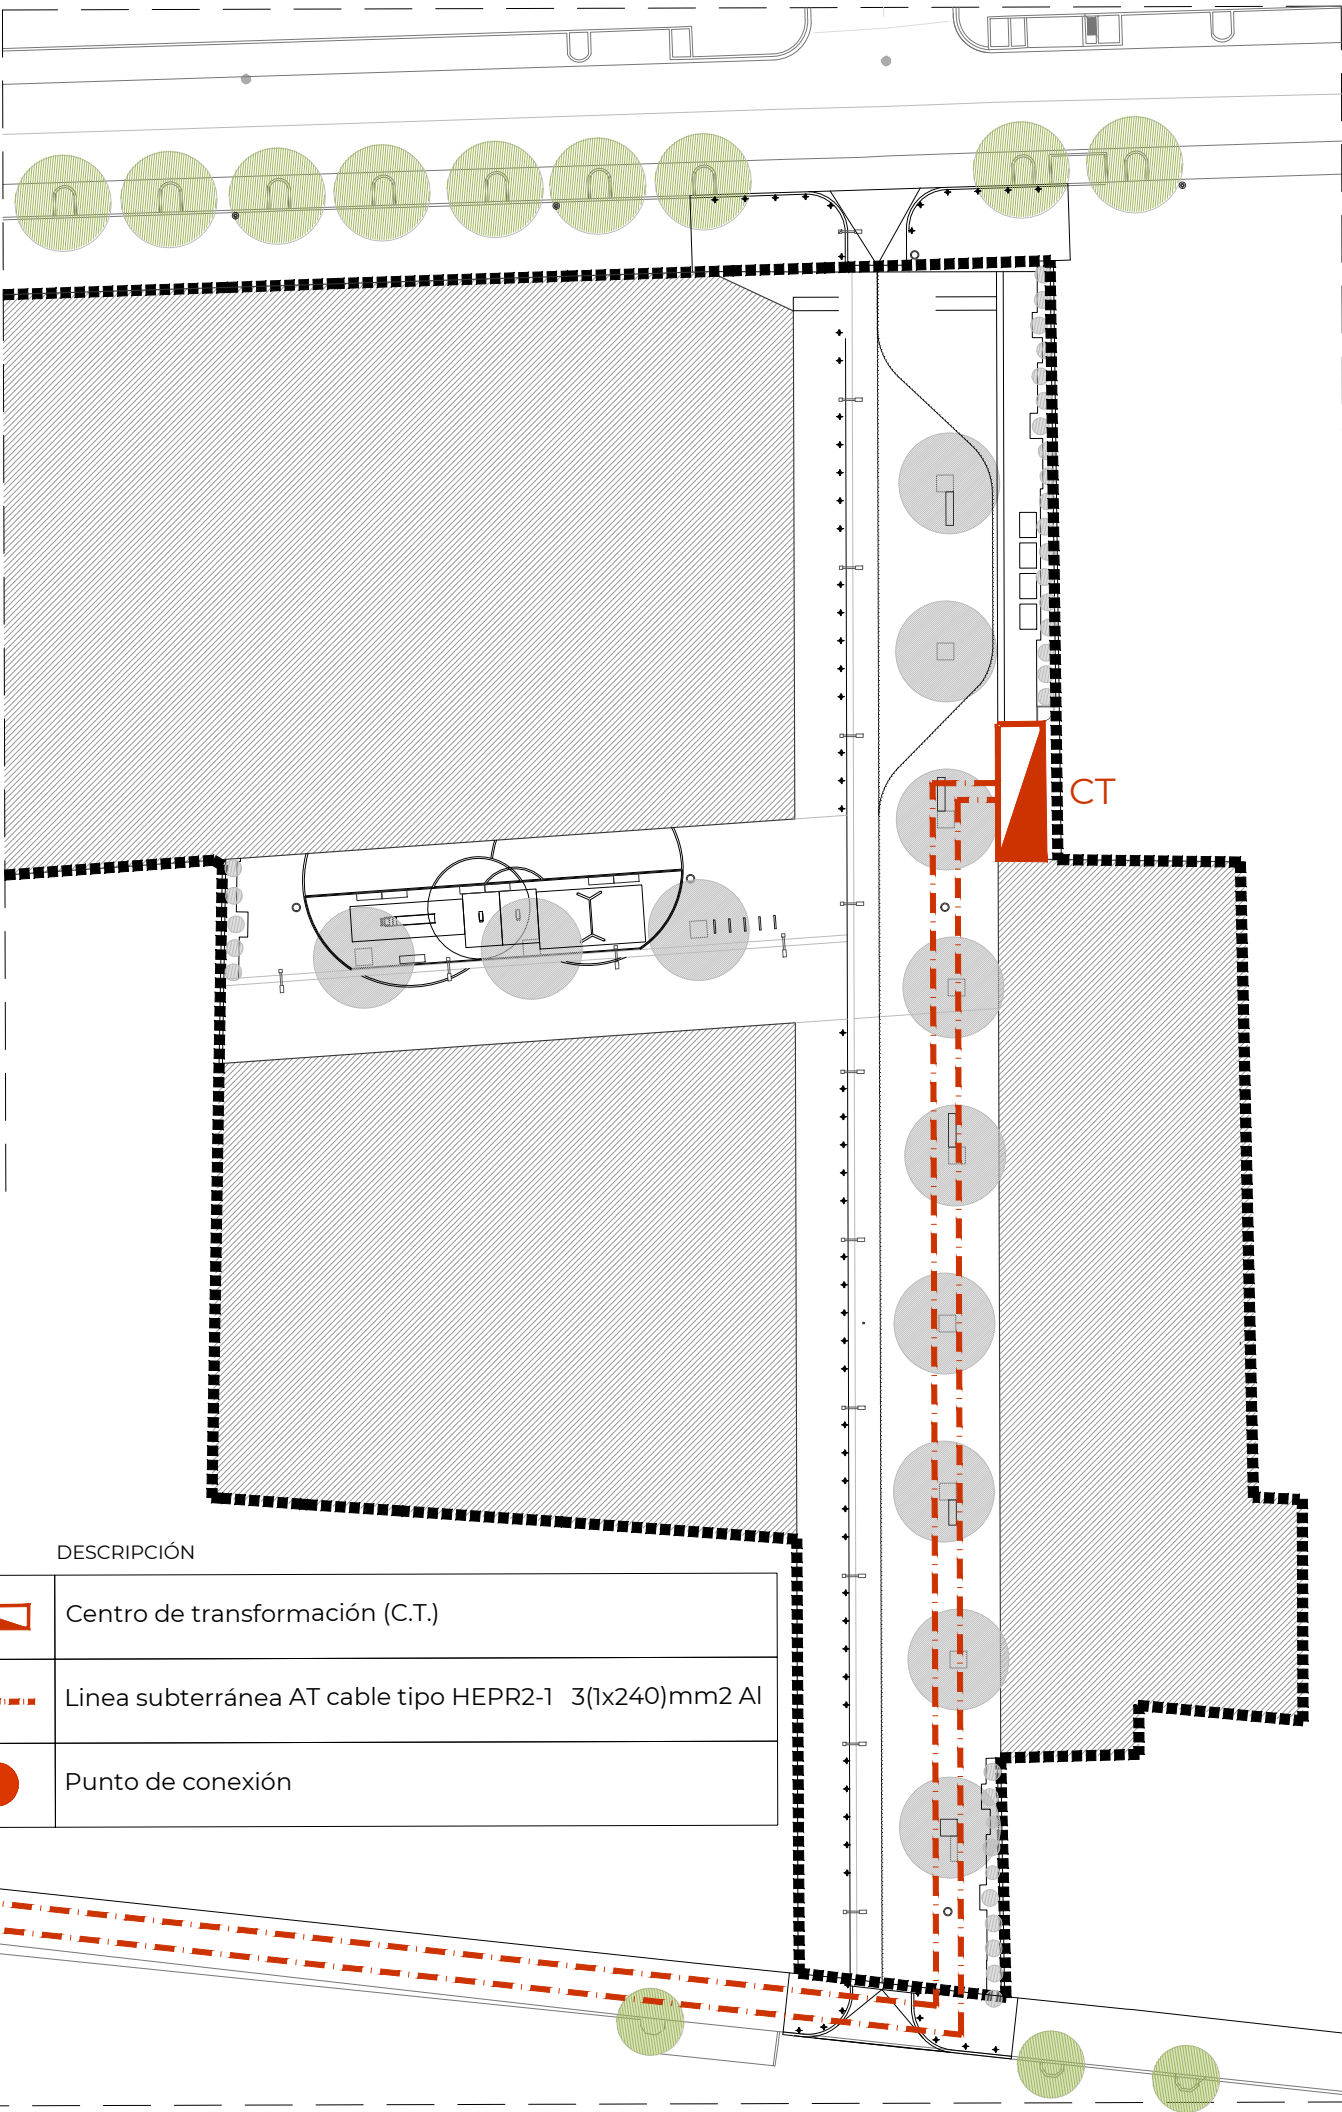

SIMBOLOGÍA


DESCRIPCIÓN

	Centro de transformación (C.T.)
	Linea subterránea AT cable tipo HEPR2-1 3(1x240)mm2 Al
	Punto de conexión

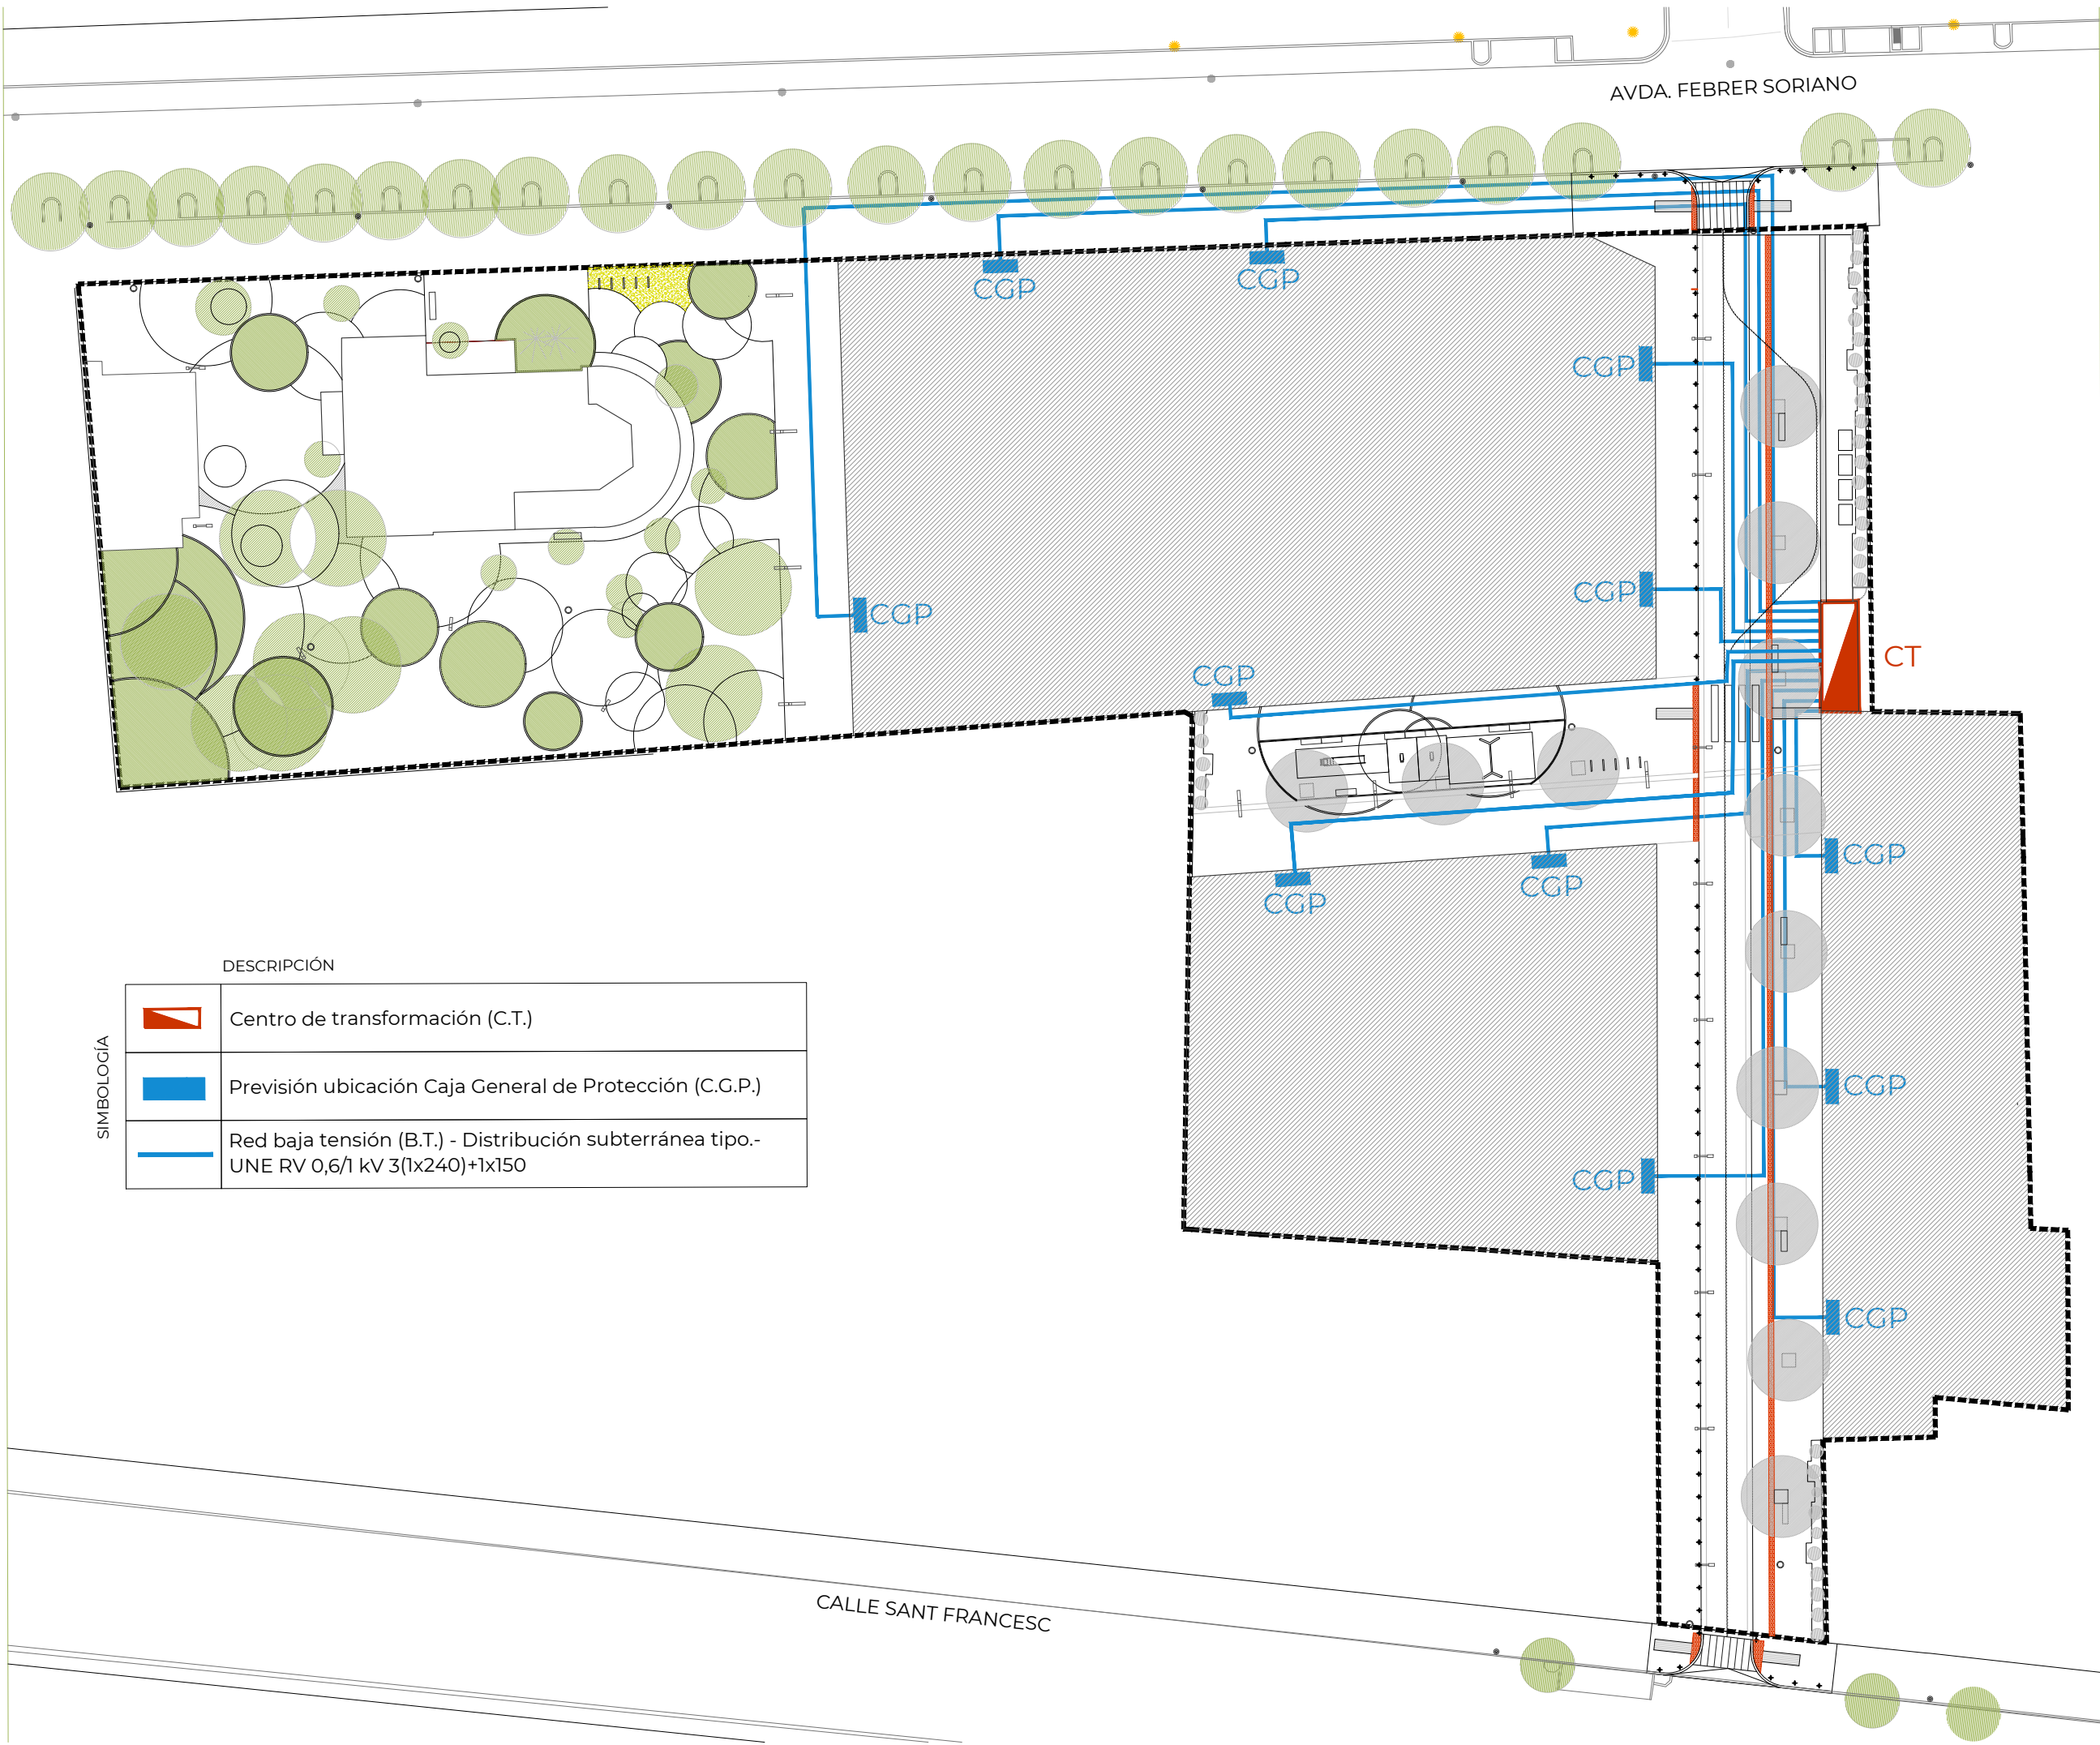


SIMBOLOGÍA	DESCRIPCIÓN	
		Centro de transformación (C.T.)
		Previsión ubicación Caja General de Protección (C.G.P.)
		Red baja tensión (B.T.) - Distribución subterránea tipo.- UNE RV 0,6/1 kV 3(1x240)+1x150


DETALLE RED A.T.

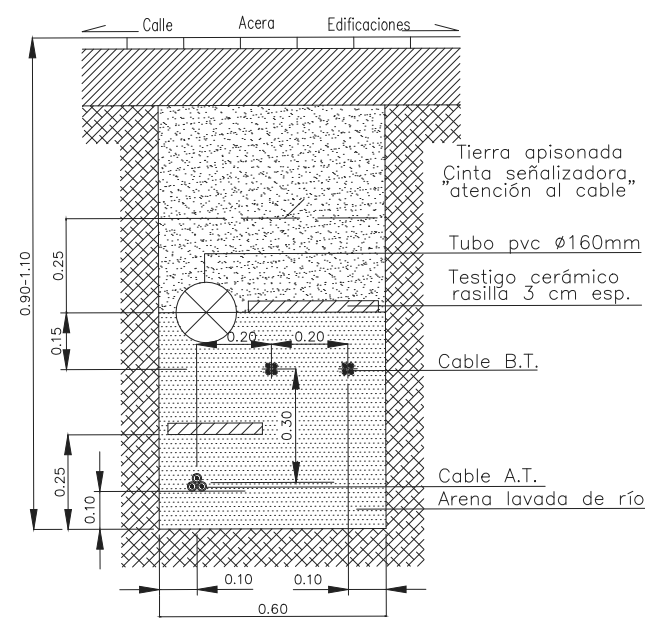


TENDIDO DE CABLES BAJO ACERA
Cruce con cables de B.T.

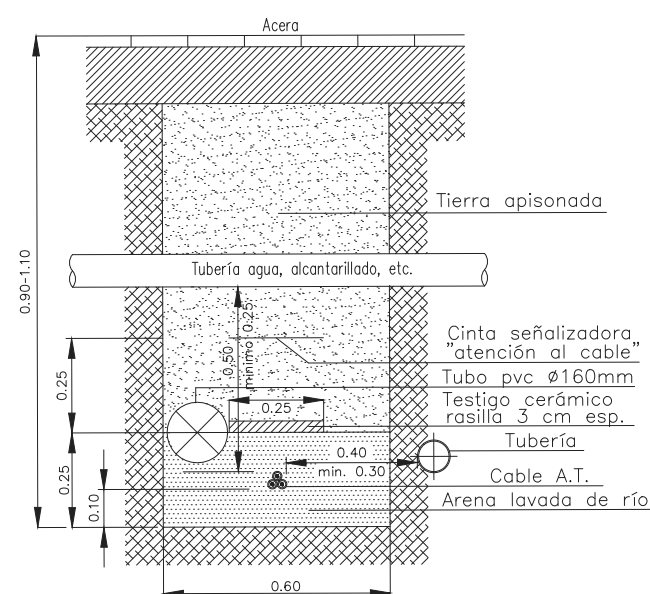

TENDIDO DE CABLES BAJO ACERA
Cruce y paralelismo con otros servicios de infraestructura

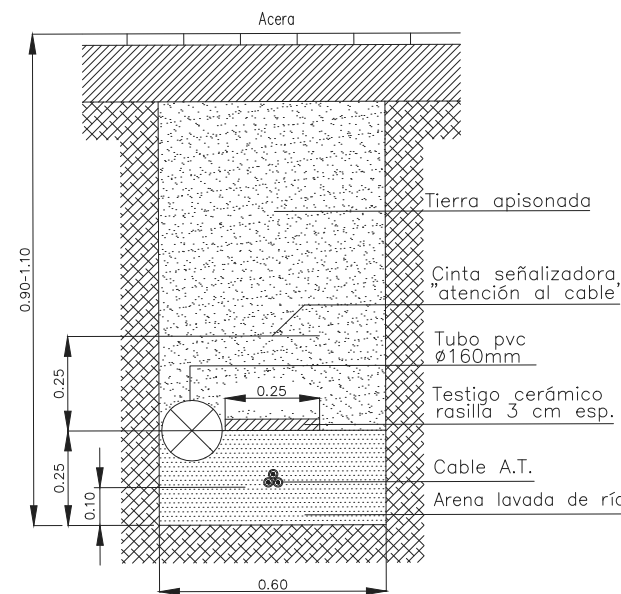


TENDIDO DE CABLES BAJO ACERA
Disposición normal

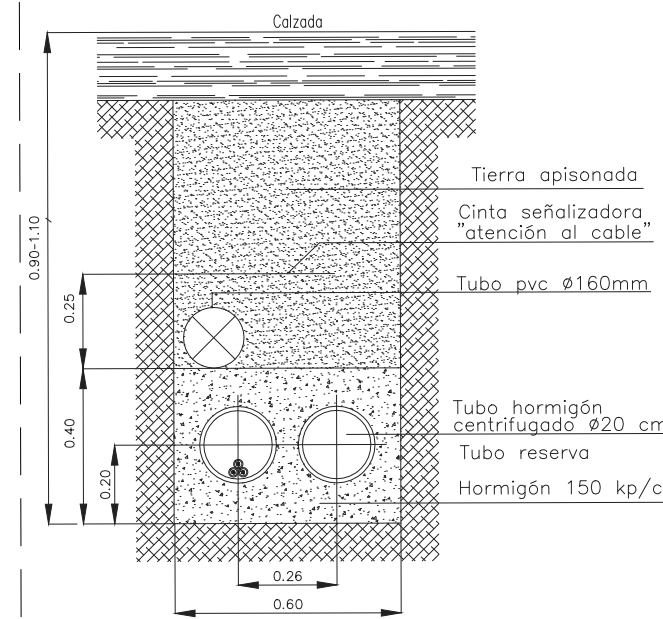


TENDIDO DE CABLES EN CRUCE DE CALZADA
Disposición normal

DETALLE RED B.T.

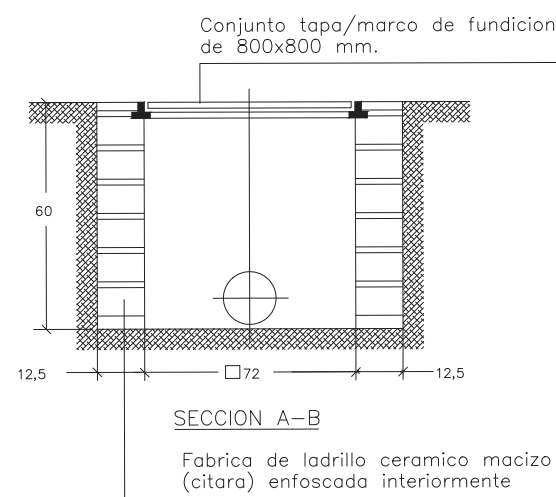


SECCION A-B


Fabrica de ladrillo ceramico macizo (citara) enfoscada interiormente

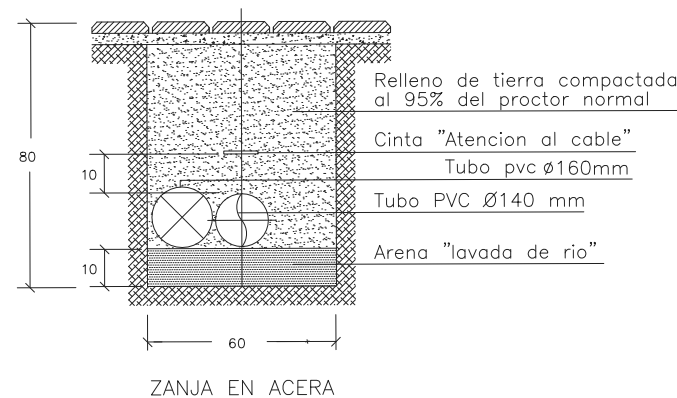

ZANJA EN ACERA

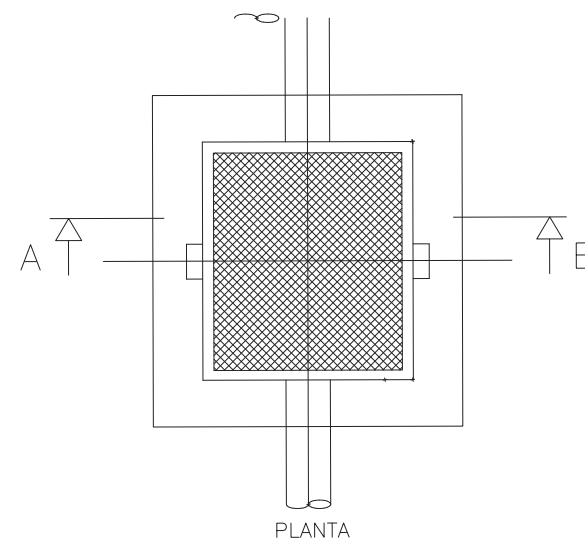


DETALLE DE ARQUETA

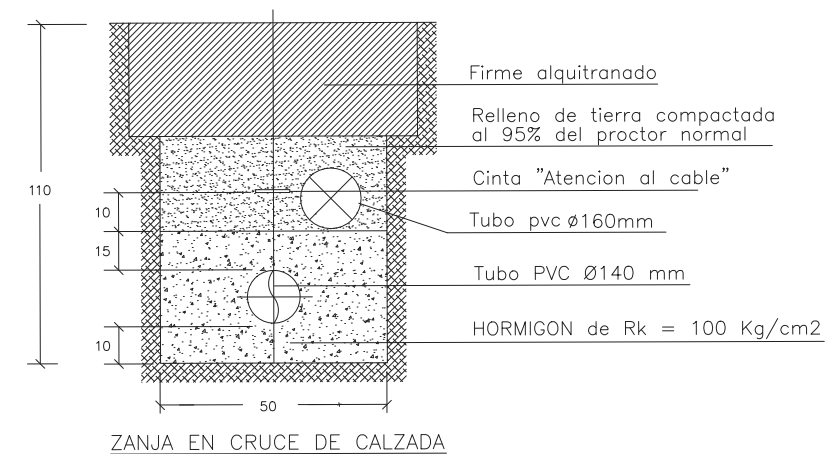


DETALLE DE CANALIZACIONES

FAROLA 1 BRAZO

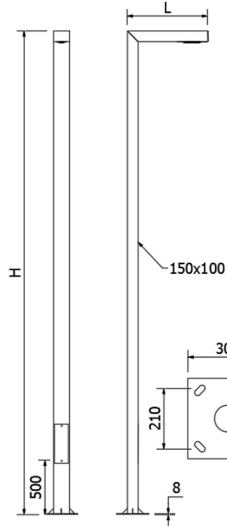

FAROLA 2 BRAZOS

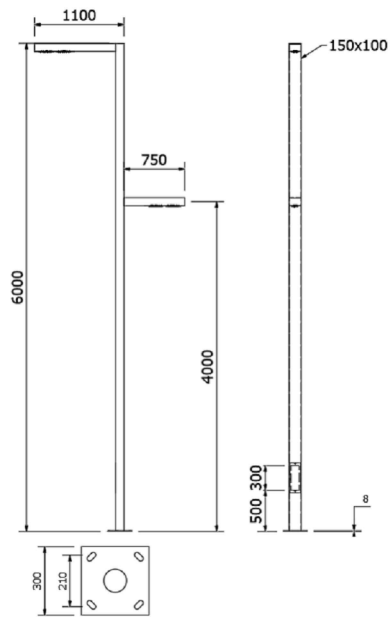


MATERIALES:			
PERFIL DE ACERO UNE-EN 10219.			
CALIDAD S-275-JOH.			
ACABADOS:			
GALVANIZADO EN CALIENTE UNE-EN 1461.			
OPCIÓN A IMPRIMACIÓN EPOXI Y PINTURA POLIURETANO DOS COMPONENTES.			

REFERENCIA	H	L	POTENCIA
873.10	4500	750	39 W.
873.12	4500	750	54 W.
873.14	6000	1000	54 W.
873.15	6000	1000	73 W.


	Centro de transformación (C.T.)
	Cuadro Eléctrico de Alumbrado Público (C.E.-A.P.) mas CGP para dicho servicio.
	Circuitos alumbrado C1+C2 4x6Cu/3 tubos 100mm (2+1reserv) /2 tubos (1+1reserva) para C1 o C2.
	Arqueta de registro 35x35x50 cm
	Arqueta de cruce 60x60x90
	Luminaria tipo FAROLA LED REGULABLE con H=6m, PERFIL RECTANGULAR DE CHAPA DE ACERO GALVANIZADO 150x100mm
	Luminaria tipo FAROLA LED REGULABLE con H=4'5m, PERFIL RECTANGULAR DE CHAPA DE ACERO GALVANIZADO 150x100mm
	Luminaria tipo FAROLA LED REGULABLE de DOBLE BRAZO de alturas H=4m y H=6m, PERFIL RECTANGULAR DE CHAPA DE ACERO GALVANIZADO 150x100mm

OTAS:


- *No se realizarán empalmes en las arquetas. Las 3 fases+el neutro del circuito subirán hasta la caja registro de conexiones del punto de luz donde esta ubicada la caja de fusibles, Se conectará a dicha caja la fase que le corresponda. Al último punto de luz le llegaran la 3 fases+el neutro.
- *Los puntos de iluminación del alumbrado público deberán cumplir las prescripciones indicadas en la memoria y presupuesto.

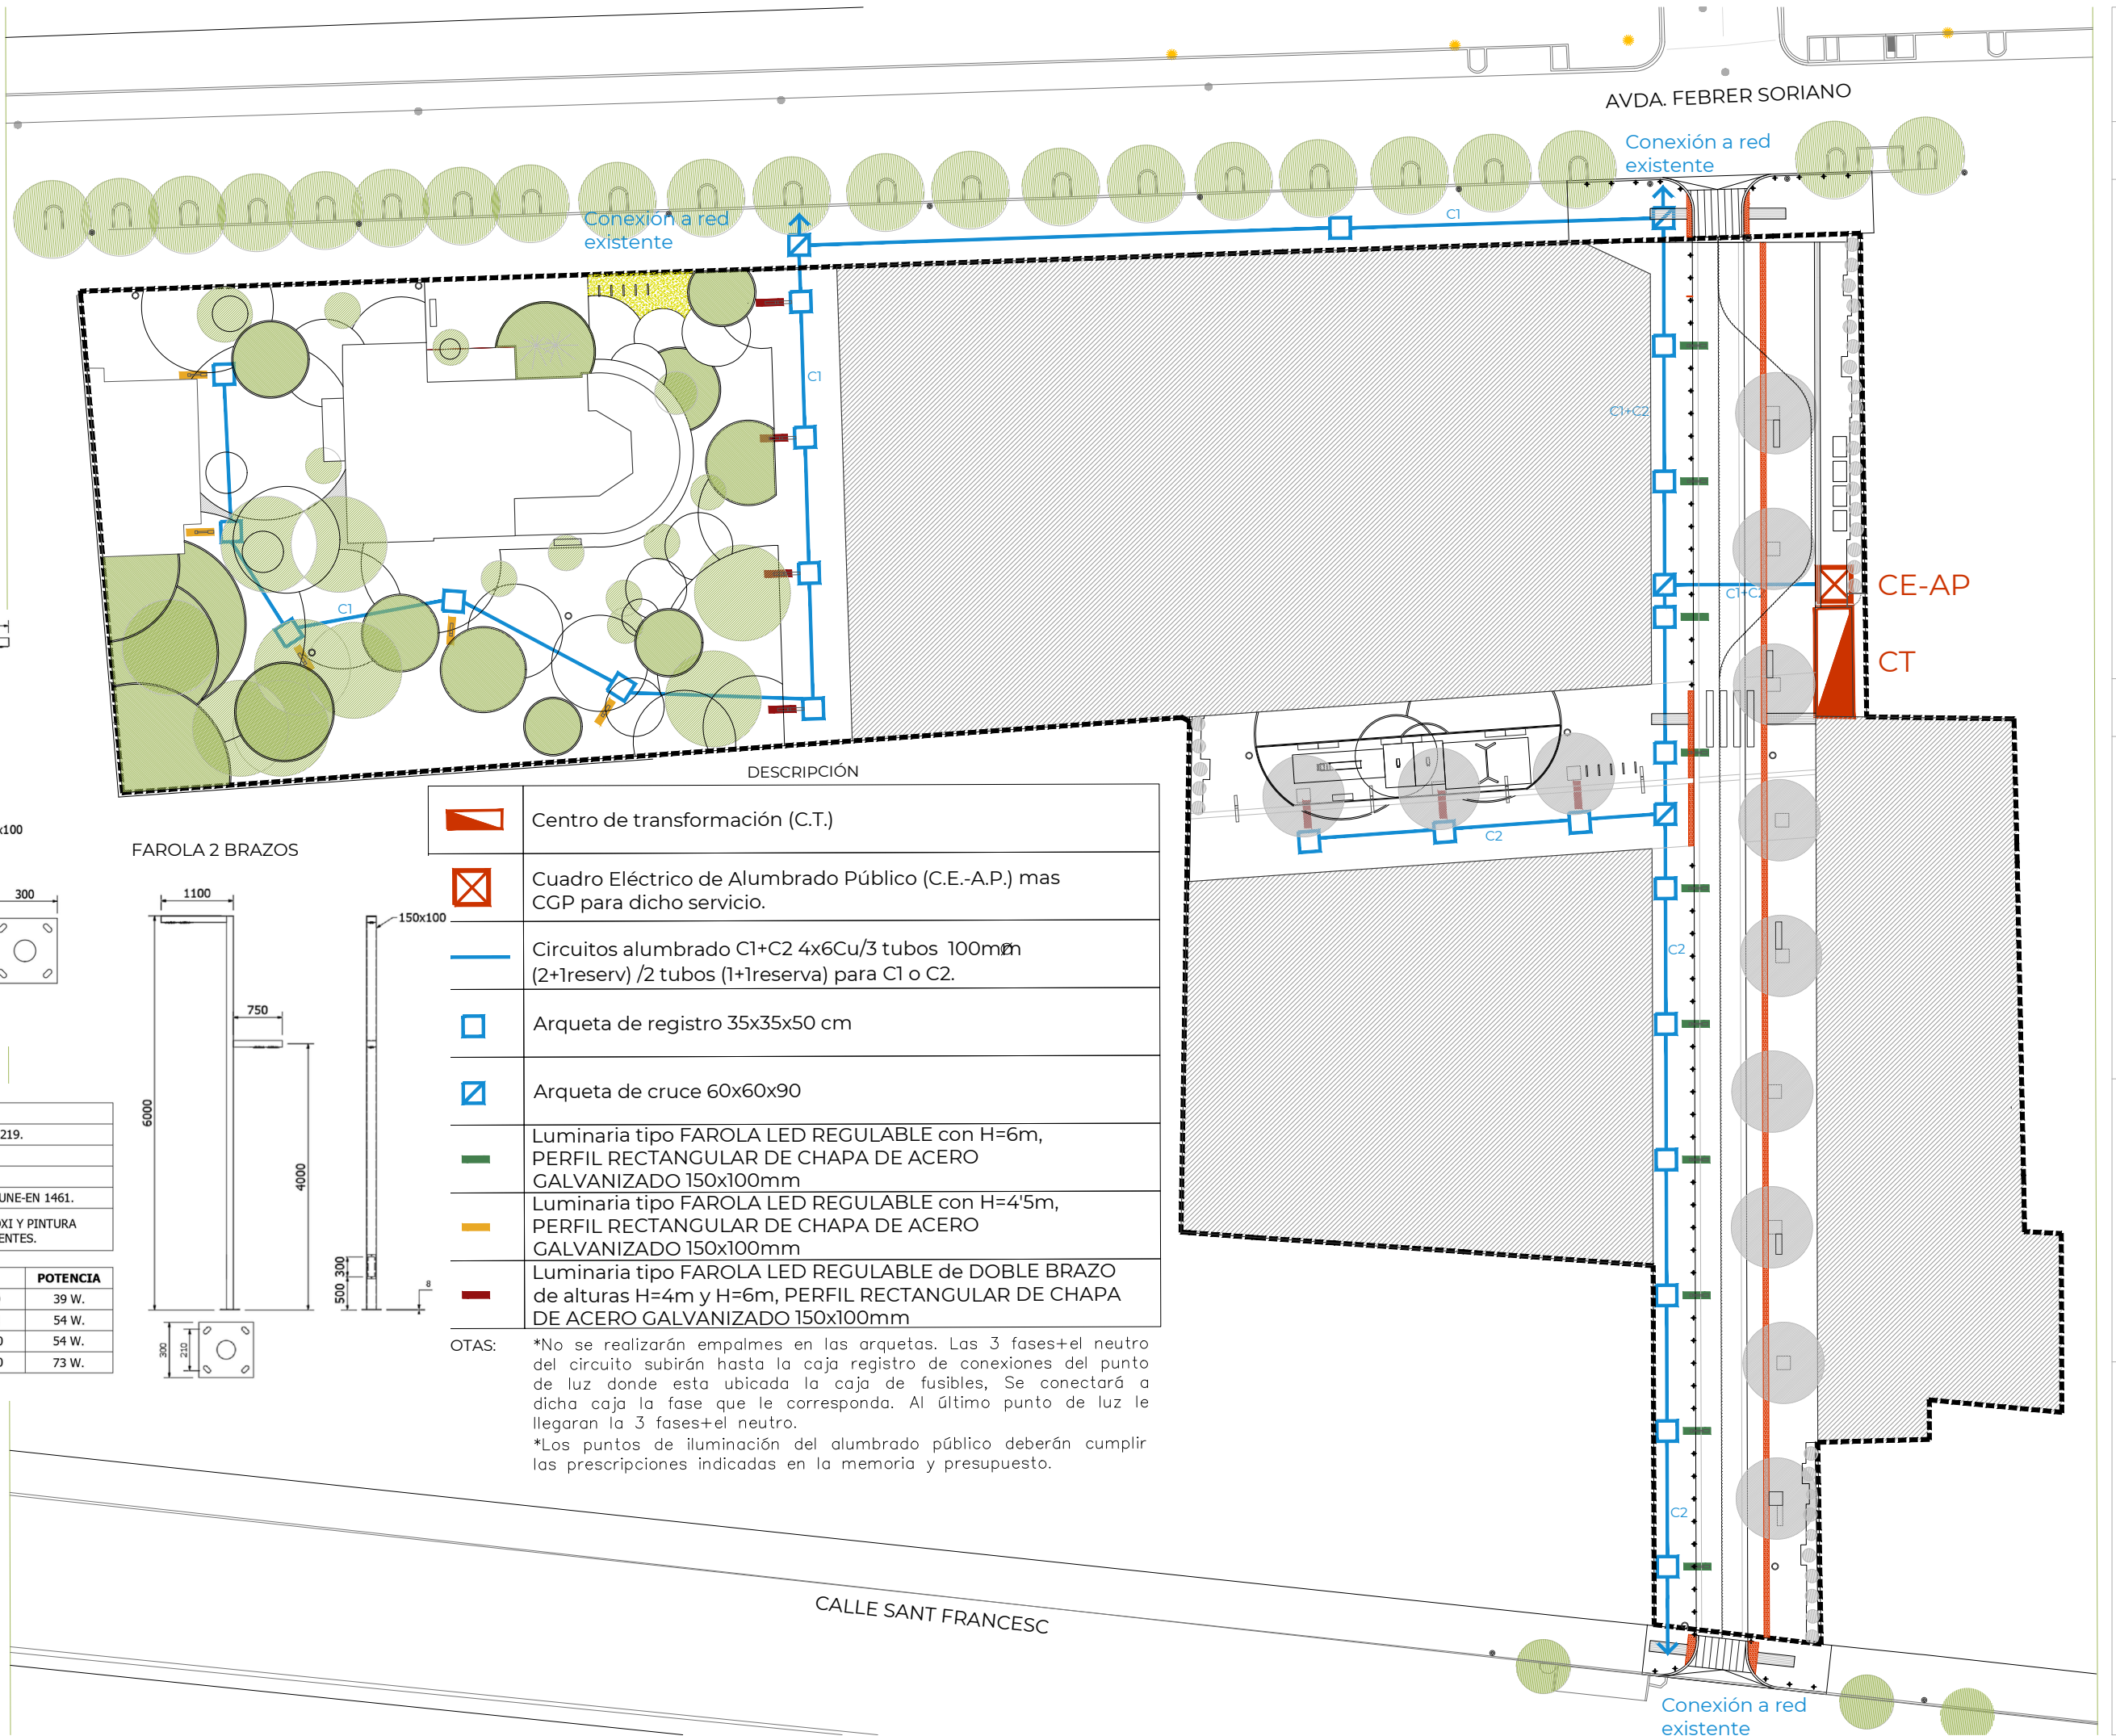


DETALLE CANALIZACIÓN Y TAPA Y MARCO DE FUNDICIÓN

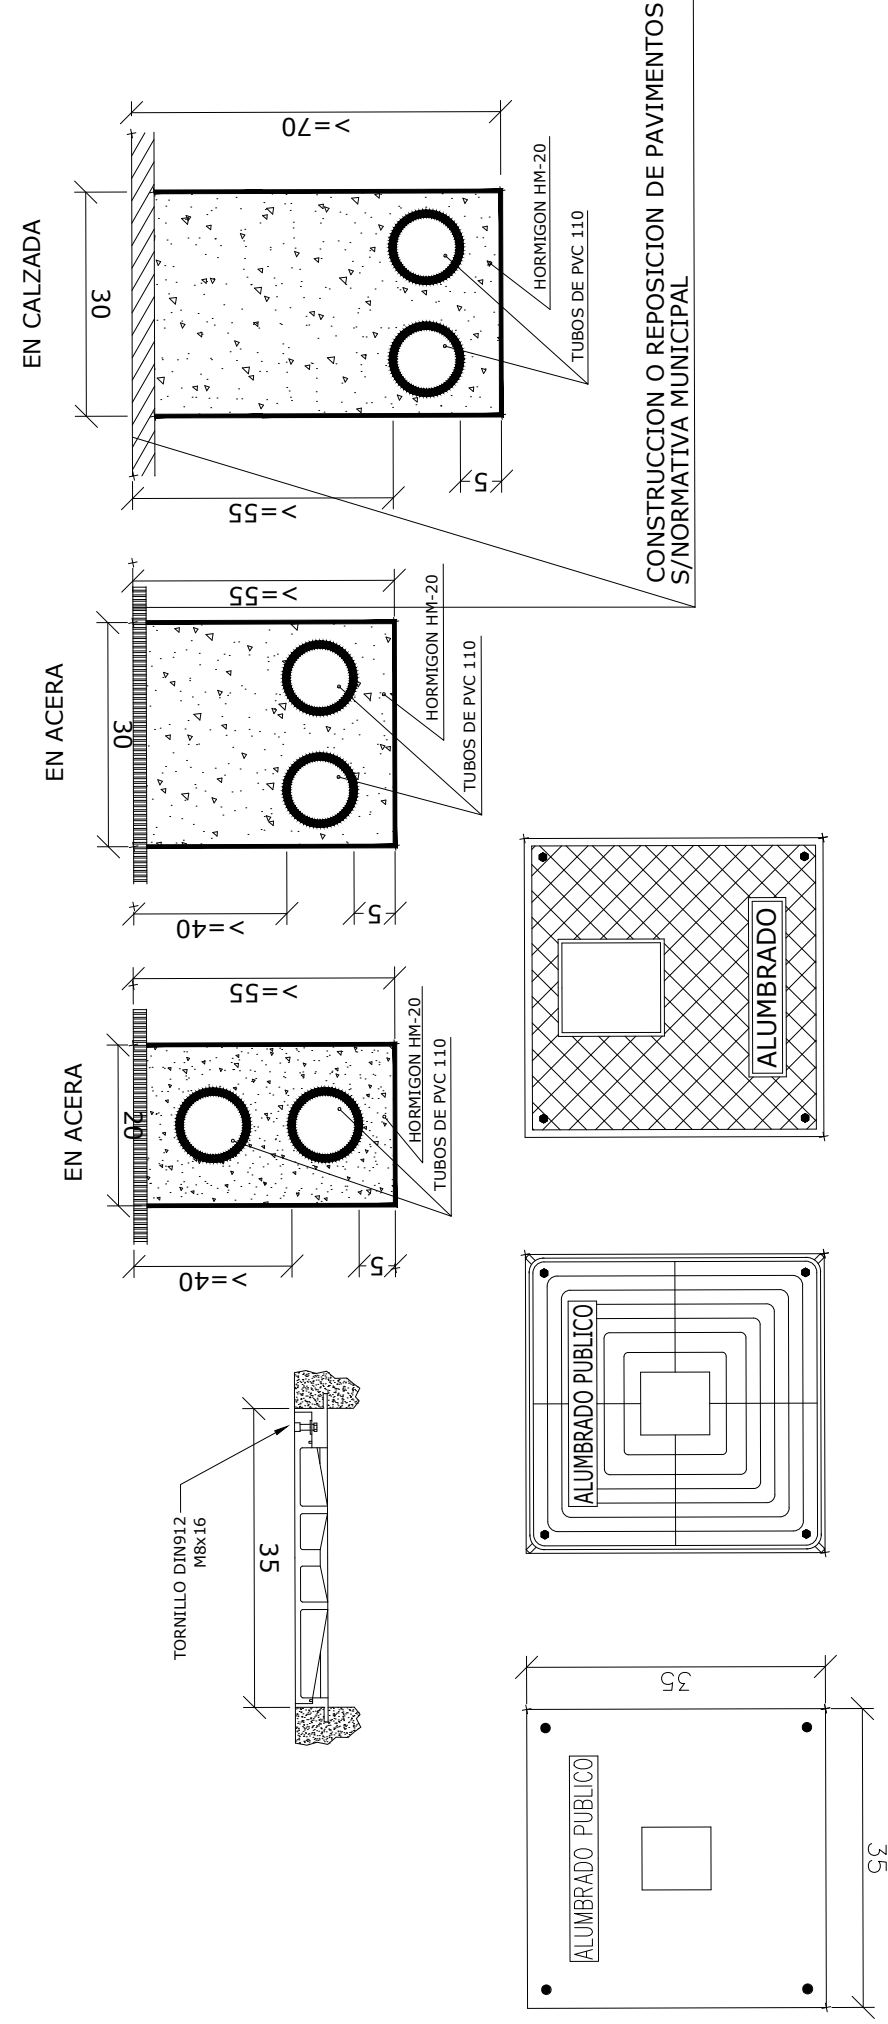

DETALLE TOMA DE TIERRA (PIQUETA)

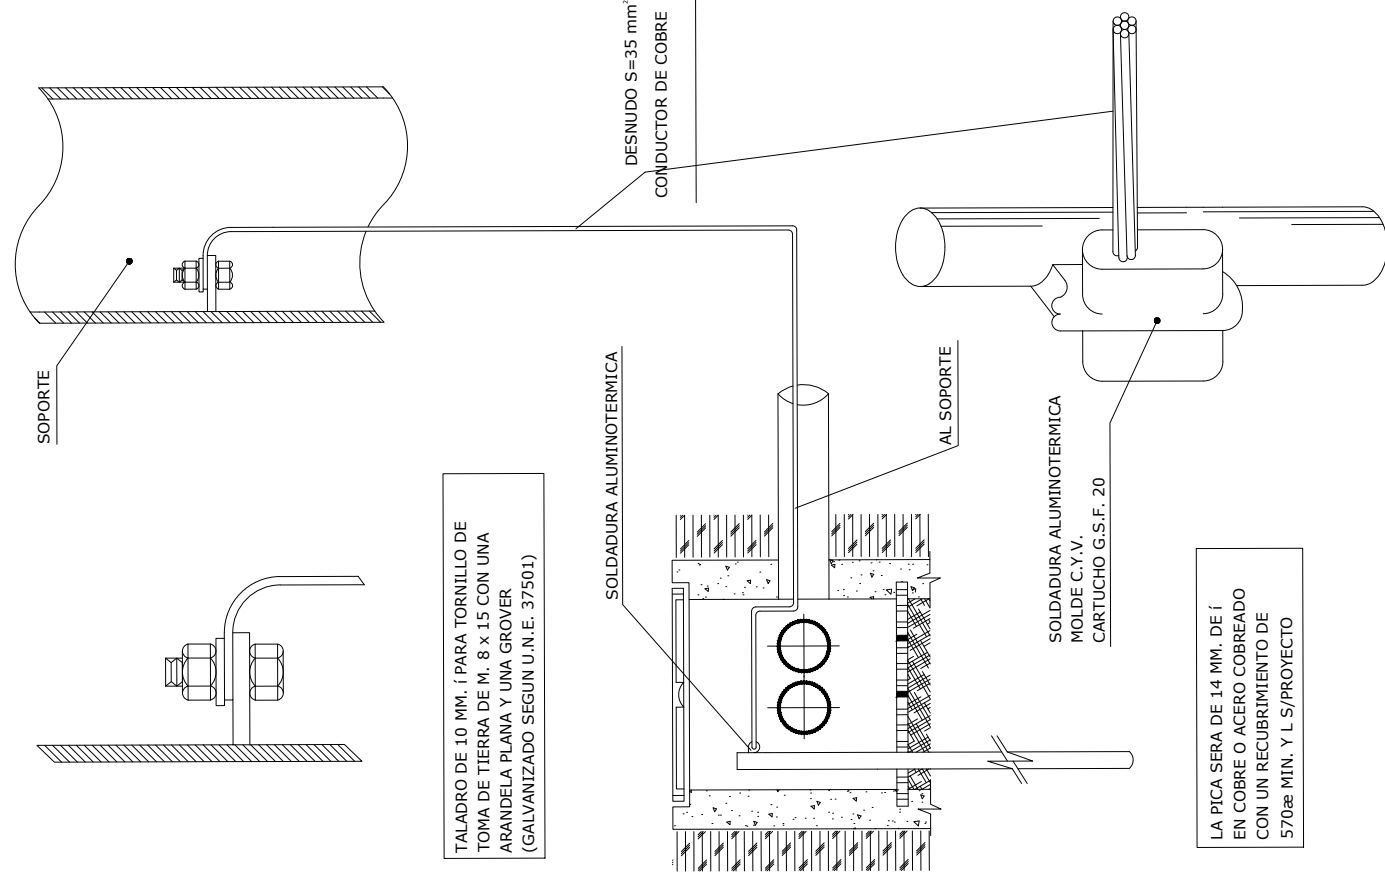

DETALLE TOMA DE TIERRA (PLACA)

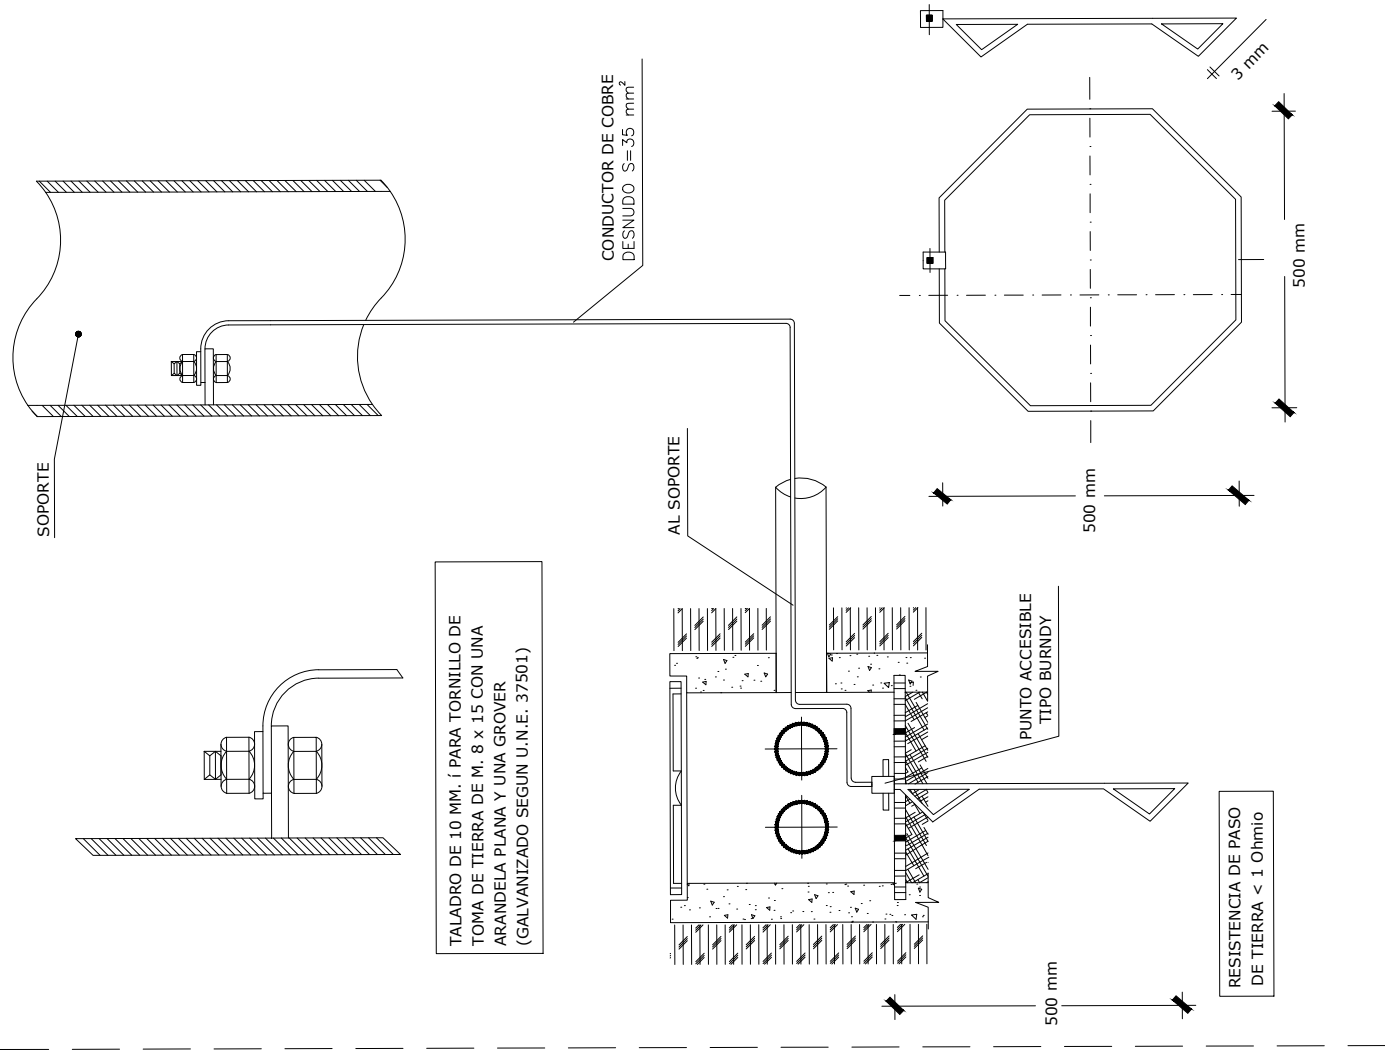

SIMBOLOGÍA	DESCRIPCIÓN	
		Canalización para telecomunicaciones. Prisma de 6 tubos ø125mm
		Arqueta de registro

