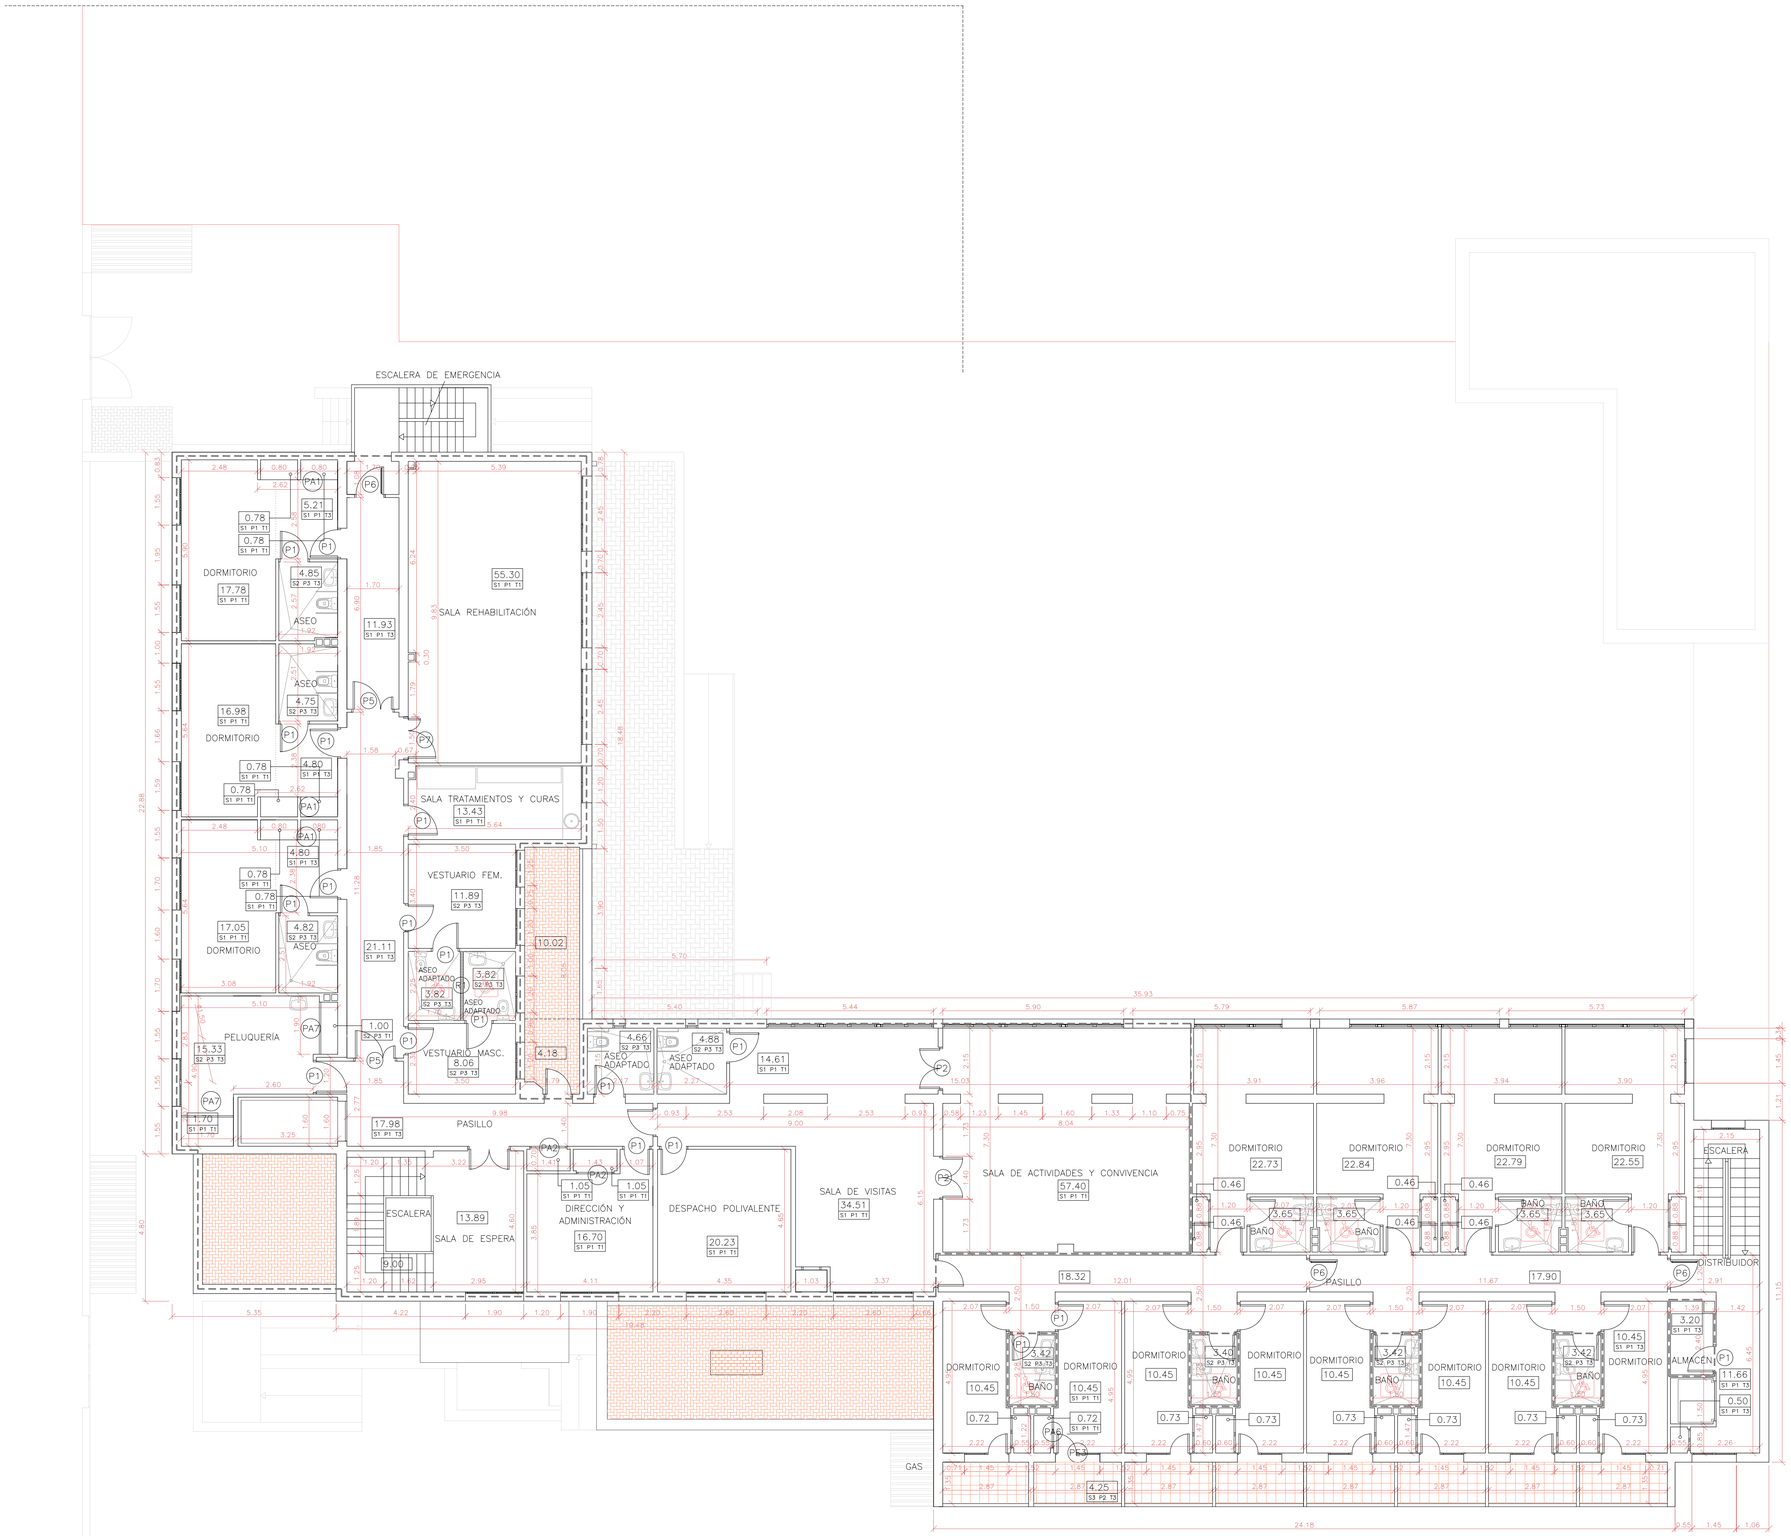


| CUADRO DE SUPERFICIES ÚTILES | | | |
|---|---|---|---|
| PLANTAS | EDIFICIO ORIGINAL | AREA AMPLIACIÓN | TOTALES |
| PLANTA SÓTANO | 73.80 M2 | 0.00 M2 | 73.80 M2 |
| PLANTA BAJA | 789.69 M2 | 24.68 M2 | 814.37 M2 |
| PLANTA PRIMERA | 717.93 M2 | 0.00 M2 | 717.93 M2 |
| PLANTA SEGUNDA | 621.57 M2 | 66.68 M2 | 688.25 M2 |
| TOTALES: | 2202,99 M2 | 91.36 M2 | 2294.35 M2 |

| CUADRO DE SUPERFICIES CONSTRUIDAS | | | |
|---|---|---|---|
| PLANTAS | EDIFICIO ORIGINAL | AREA AMPLIACIÓN | TOTALES |
| PLANTA SÓTANO | 98.40 M2 | 0.00 M2 | 98.40 M2 |
| PLANTA BAJA | 915.50 M2 | 27.50 M2 | 943.00 M2 |
| PLANTA PRIMERA | 842.50 M2 | 0.00 M2 | 842.50 M2 |
| PLANTA SEGUNDA | 738.40 M2 | 111.00 M2 | 849.40 M2 |
| TOTALES: | 2496.40 M2 | 138.50 M2 | 2634.90 M2 |

## LEYENDA

### SUELOS

- S1 TERRAZO DE GRANO MEDIO COLORES SUAVES, ANTIDESLIZANTE
- S2 GRES ANTIDESLIZANTE 40x40 cm. COLOR SUAVE A DEFINIR POR D.F.
- S3 BALDOSIN EN TERRAZAS DE 20x30 cm. COLOR ROJO U OCRE
- S4 GRES ANTIDESLIZANTE RESISTENTE 20x20 cm. COLOR SUAVE A DEFINIR POR D.F.
- S5 SUELO DE PARQUET DE 4 CM. DE ESPESOR, SOBRE FORJADO

### PAREDES

- P1 ENLUCIDO DE YESO CON RODAPIE DE 20 cm. DE ALTURA. ESQUINAS REDONDEADAS DE AZULEJO FORMADO CON CEMENTO COLA.
- P2 ENFOSCADO MORTERO DE CEMENTO. PINTADO A DOS MANOS DE COLOR CLARO A DEFINIR POR D.F.
- P3 ALICATADO HASTA EL TECHO AZULEJO MONOCOCCION 20x20 cm. ESQUINAS REDONDEADAS , COLOR A DEFINIR POR D.F.

### TECHOS

- T1 ENLUCIDO DE YESO Y PINTADO BLANCO DOS MANOS.
- T2 ENFOSCADO MORTERO DE CEMENTO Y PINTADO A DOS MANOS COLOR A DEFINIR POR D.F.
- T3 FALSO TECHO DE ESCAYOLA LISA A 3 m. DE ALTURA PINTADO BLANCO DOS MANOS.

- - - - - - - ZONAS AFECTADAS POR REFORMA Y AMPLIACIÓN

# MODIFICADO DEL PROYECTO BÁSICO Y DE EJECUCIÓN DE REFORMA Y AMPLIACIÓN DE LA RESIDENCIA GERIÁTRICA

## IL.LM. AJUNTAMENT DE BENICARLO

SITUACION: BENICARLO.(CASTELLON) — ENERO 2.007

SERVICIOS TÉNICOS MUNICIPALES:

D. LUÍS PÉREZ LORES, ARQUITECTO MUNICIPAL

ESCALA: 1/100

PLANO DE: SUPERFICIES Y ACOTADOS AMPLIACIÓN. PLANTA PRIMERA

NUMERO: AC.3