


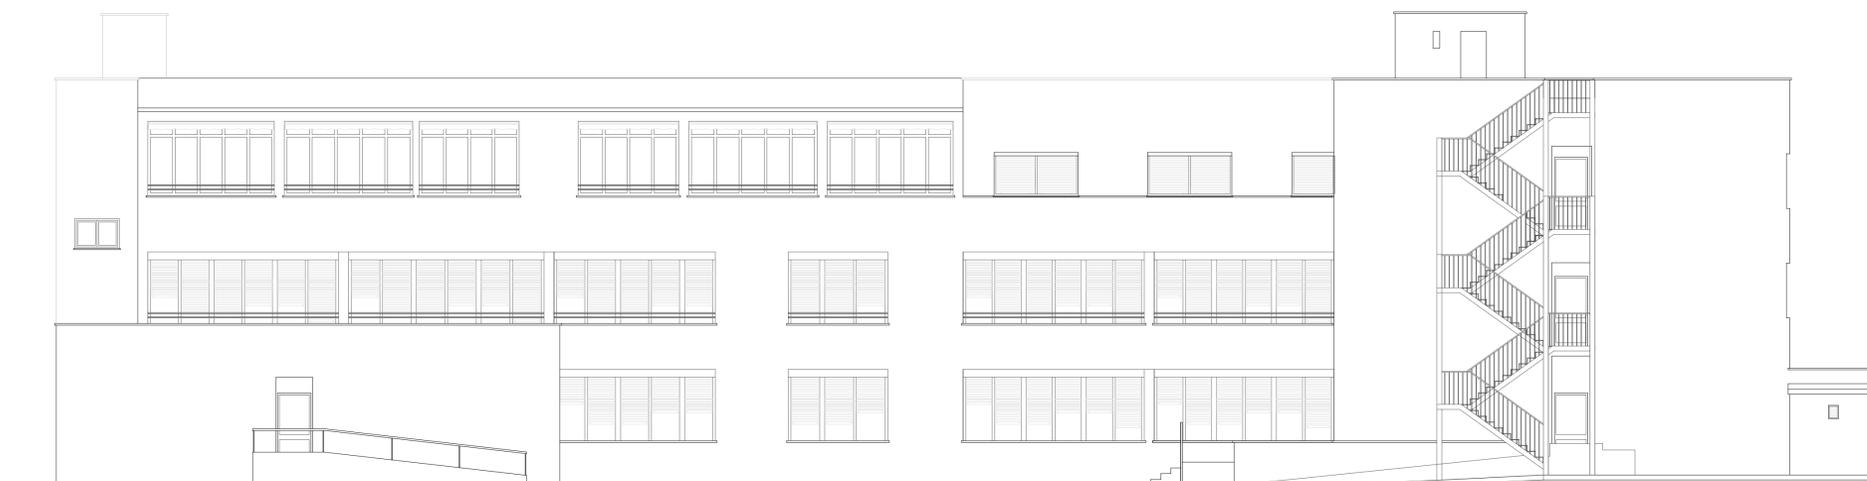


ALZADO A-A



ALZADO B-B



ALZADO C-C

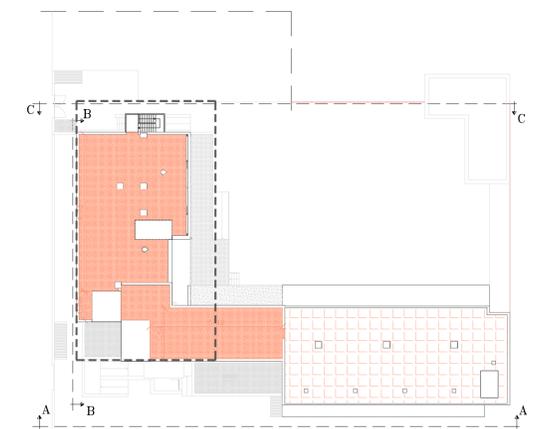

	MODIFICADO DEL PROYECTO BÁSICO Y DE EJECUCIÓN DE REFORMA Y AMPLIACIÓN DE LA RESIDENCIA GERIÁTRICA IL.LM. AJUNTAMENT DE BENICARLÓ	
	SITUACION: BENICARLÓ.(CASTELLÓN)	DICIEMBRE 06
SERVICIOS TÉCNICOS MUNICIPALES: D. LUIS PÉREZ LORES, ARQUITECTO MUNICIPAL		
ESCALA: 1/100	PLANO DE: DISTRIBUCIÓN ESTADO AMPLIACIÓN. ALZADOS Y SECCIONES.	NUMERO: D.6