




ALZADO B-B

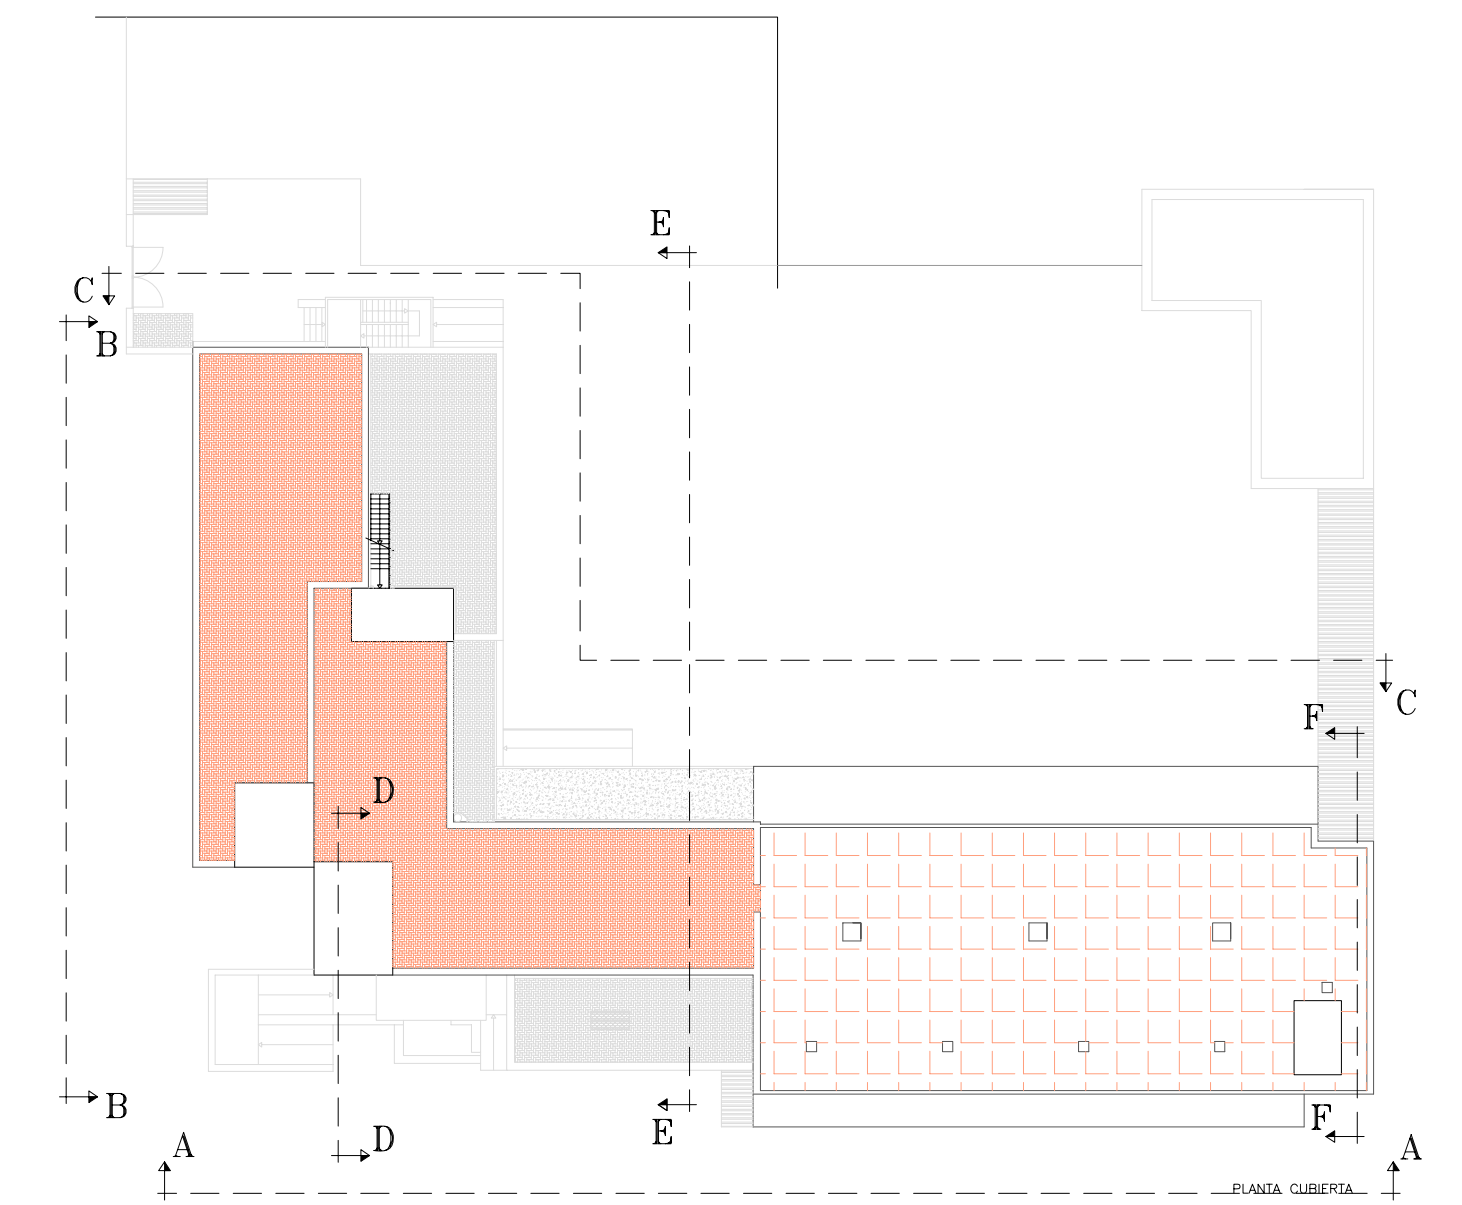

ALZADO A-A



ALZADO C-C

 <p>MODIFICADO DEL PROYECTO BÁSICO Y DE EJECUCIÓN DE REFORMA Y AMPLIACIÓN DE LA RESIDENCIA GERIÁTRICA IL.LM. AJUNTAMENT DE BENICARLO</p>		
SITUACION:	BENICARLO.(CASTELLON)	ENERO 2.007
SERVICIOS TÉCNICOS MUNICIPALES:		
	D. LUIS PÉREZ LORES, ARQUITECTO MUNICIPAL	
ESCALA:	PLANO DE:	NUMERO:
1/100	ESTADO ACTUAL. ALZADOS	EA.6