




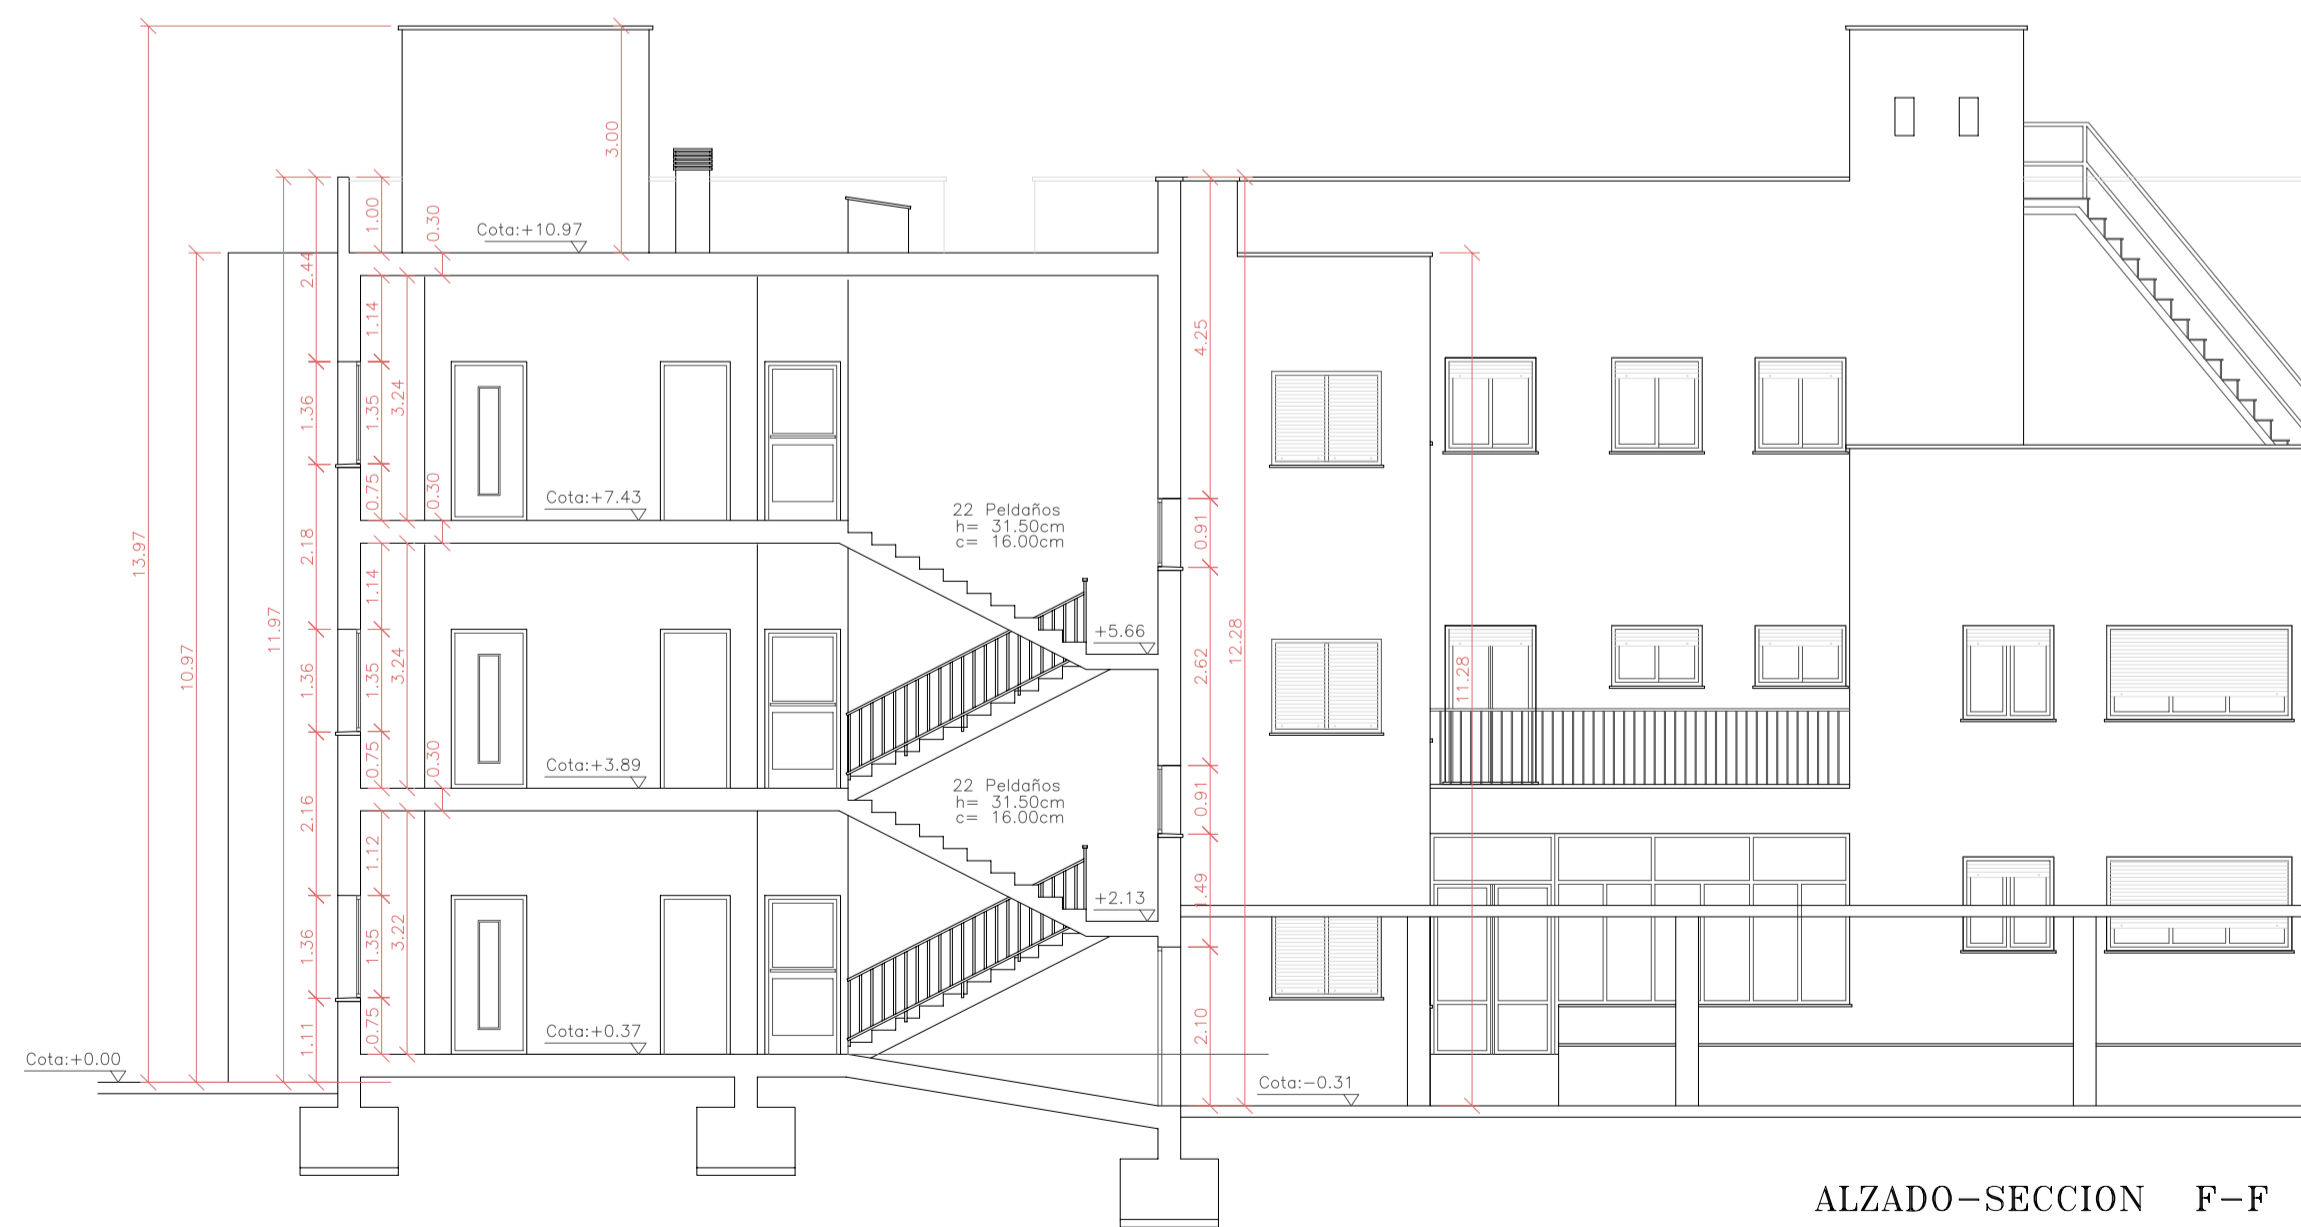

ALZADO-SECCION E-E

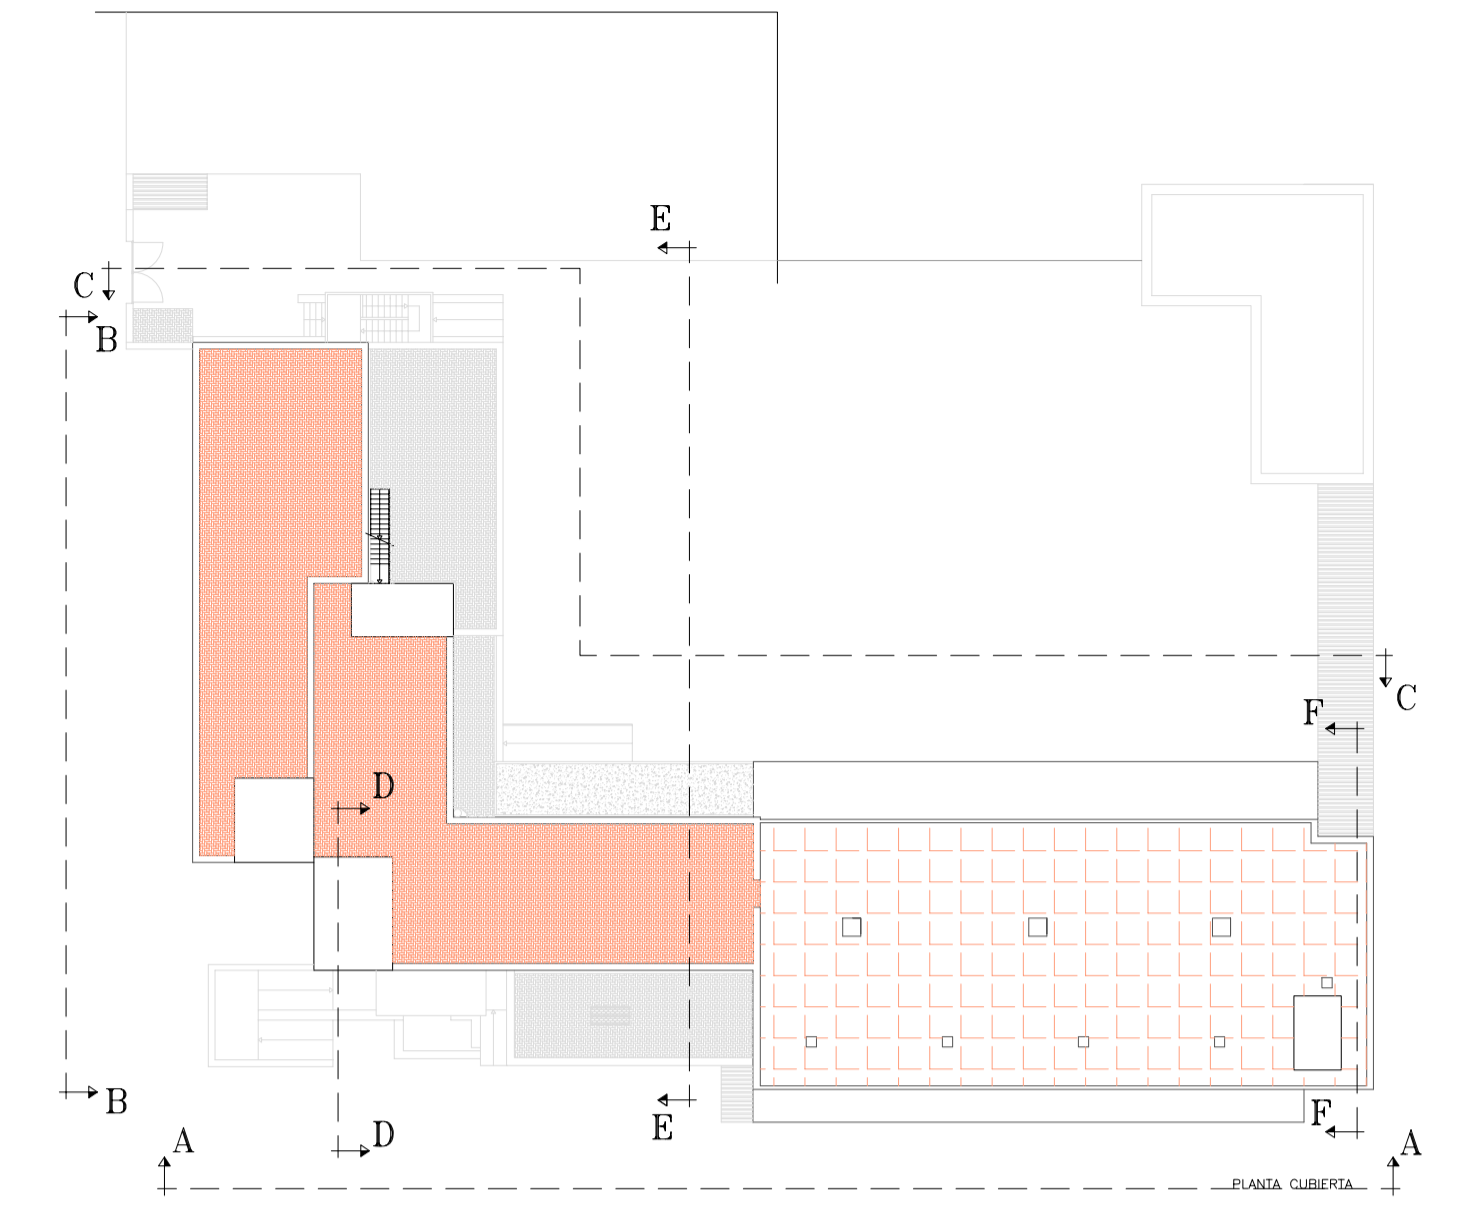

ALZADO-SECCION F-F

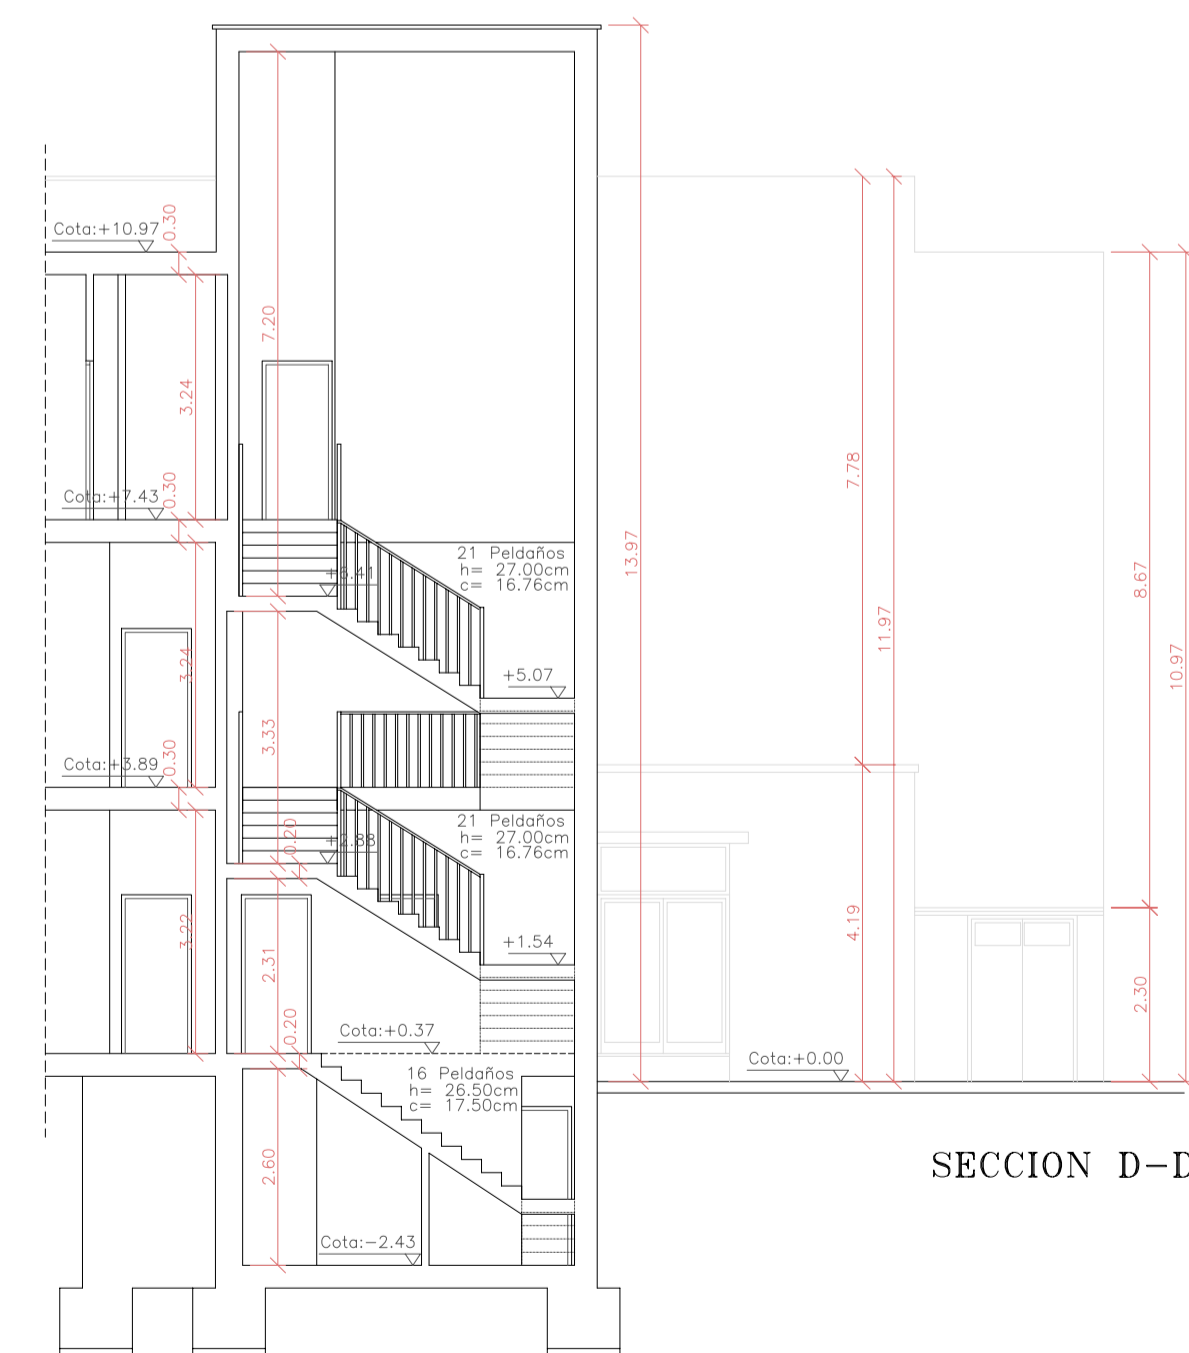

SECCION D-D

 MODIFICADO DEL PROYECTO BÁSICO Y DE EJECUCIÓN DE REFORMA Y AMPLIACIÓN DE LA RESIDENCIA GERIÁTRICA IL.LM. AJUNTAMENT DE BENICARLO		
SITUACION:	BENICARLO.(CASTELLON)	ENERO 2.007
SERVICIOS TÉCNICOS MUNICIPALES:	D. LUIS PÉREZ LORES, ARQUITECTO MUNICIPAL 	
ESCALA:	PLANO DE:	NUMERO:
1/100	ESTADO ACTUAL. SECCIONES.	EA.7