

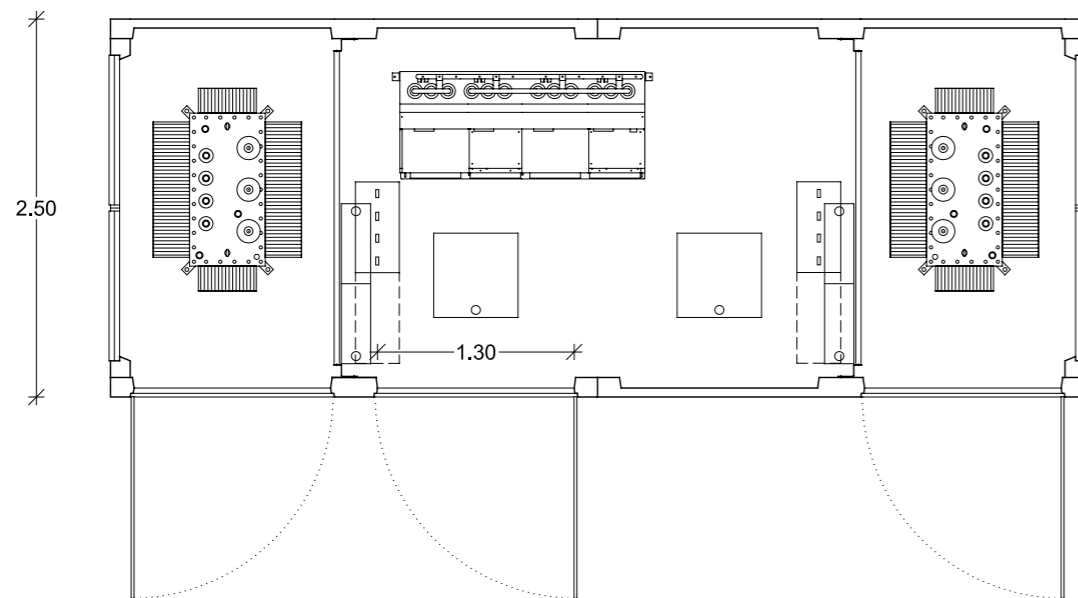


SECCION

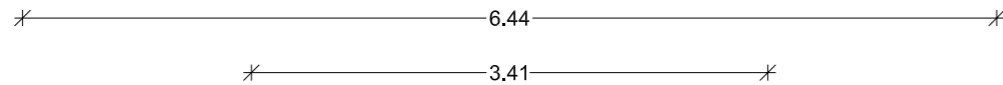


PLANTA

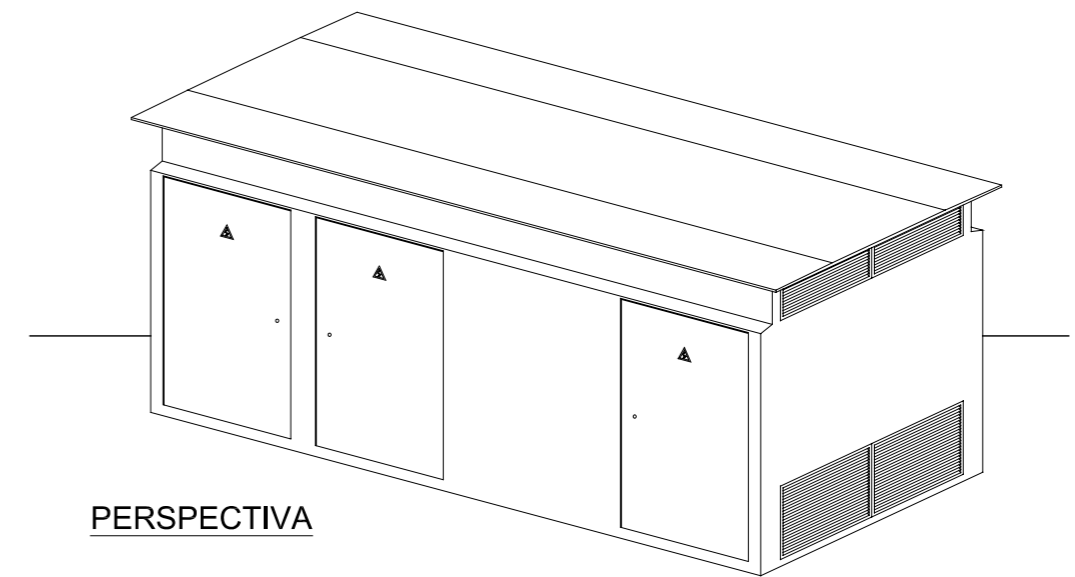

PERSPECTIVA

RM6 2I+2Q

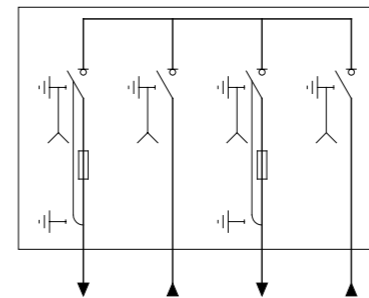

MODIFICADO REFUNDIDO
 PROYECTO DE URBANIZACION DE LA U.E.-3
 DEL POLIGONO INDUSTRIAL "EL COLLET"
 (APROBACION INICIAL 27-07-2009)



CENTRO DE TRANSFORMACION.
 DETALLES.

PLANO:

6.2

ESCALA: 1/50

EMPLAZAMIENTO:

U.E.-3 PLAN PACIAL
 POL. INDUSTRIAL "EL COLLET"
 BENICARLÓ (CASTELLON)

PROMOTOR:

CAIGOR S.L.

FECHA: SEPTIEMBRE 2013

I ■ B ■ A ■ M
 arquitectura

C/Dr. Ferrán, 9-2ºB Benicarló Tel/Fax 964461276

Fdo Arquitecto:

ANTONIO JAIME IBAÑEZ MASIP