




BORDILLO
EN VIALES
Escala. 1:10

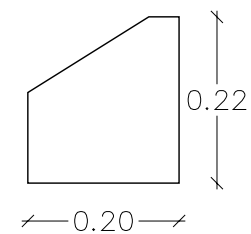

BORDILLO
EN ACERAS
Escala. 1:10

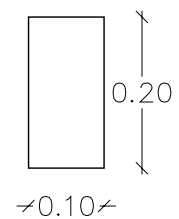


BORDILLO EN
ACERA-JARDIN
Escala. 1:10

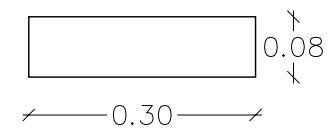


BORDILLO EN
ACERA-JARDIN
Escala. 1:10

SECCION TIPO FIRME
EXPLANADA TIPO E2

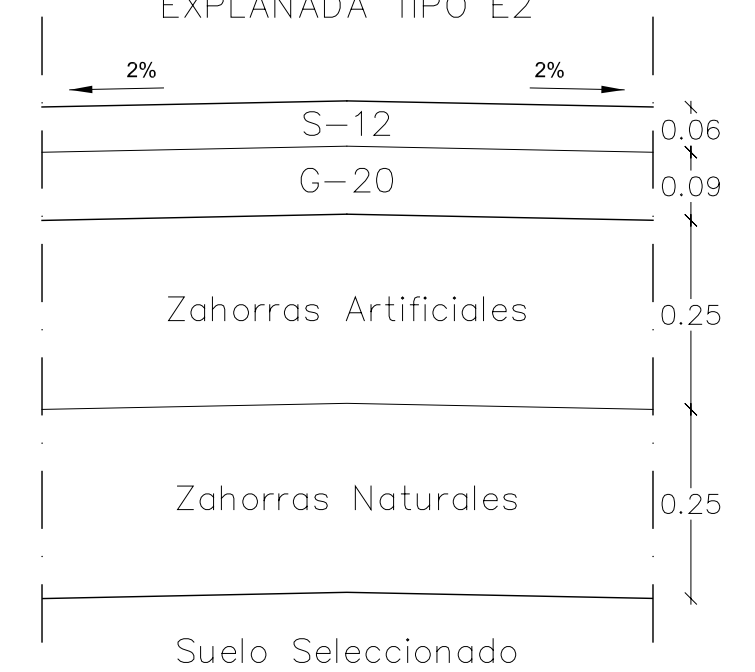

MODIFICADO REFUNDIDO
PROYECTO DE URBANIZACION DE LA U.E.-3
DEL POLIGONO INDUSTRIAL "EL COLLET"
(APROBACION INICIAL 27-07-2009)

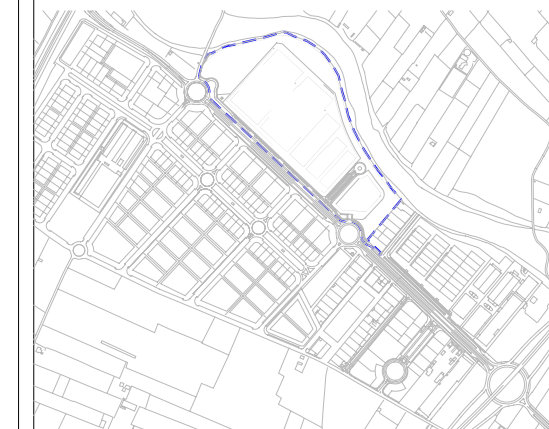

SECCION TIPO
DETALLES

PLANO:

2.3

ESCALA: 1/10

EMPLAZAMIENTO:

U.E.-3 PLAN PACIAL
POL. INDUSTRIAL "EL COLLET"
BENICARLÓ (CASTELLON)

PROMOTOR:
CAIGOR S.L.

FECHA: SEPTIEMBRE 2013

I B A M
arquitectura

C/Dr. Ferrán, 9-2ºB Benicarló Tel/Fax 964461276

Fdo Arquitecto:

ANTONIO JAIME IBAÑEZ MASIP