# P.R.I.M.

## Zona Deportivo-Residencial PALAU

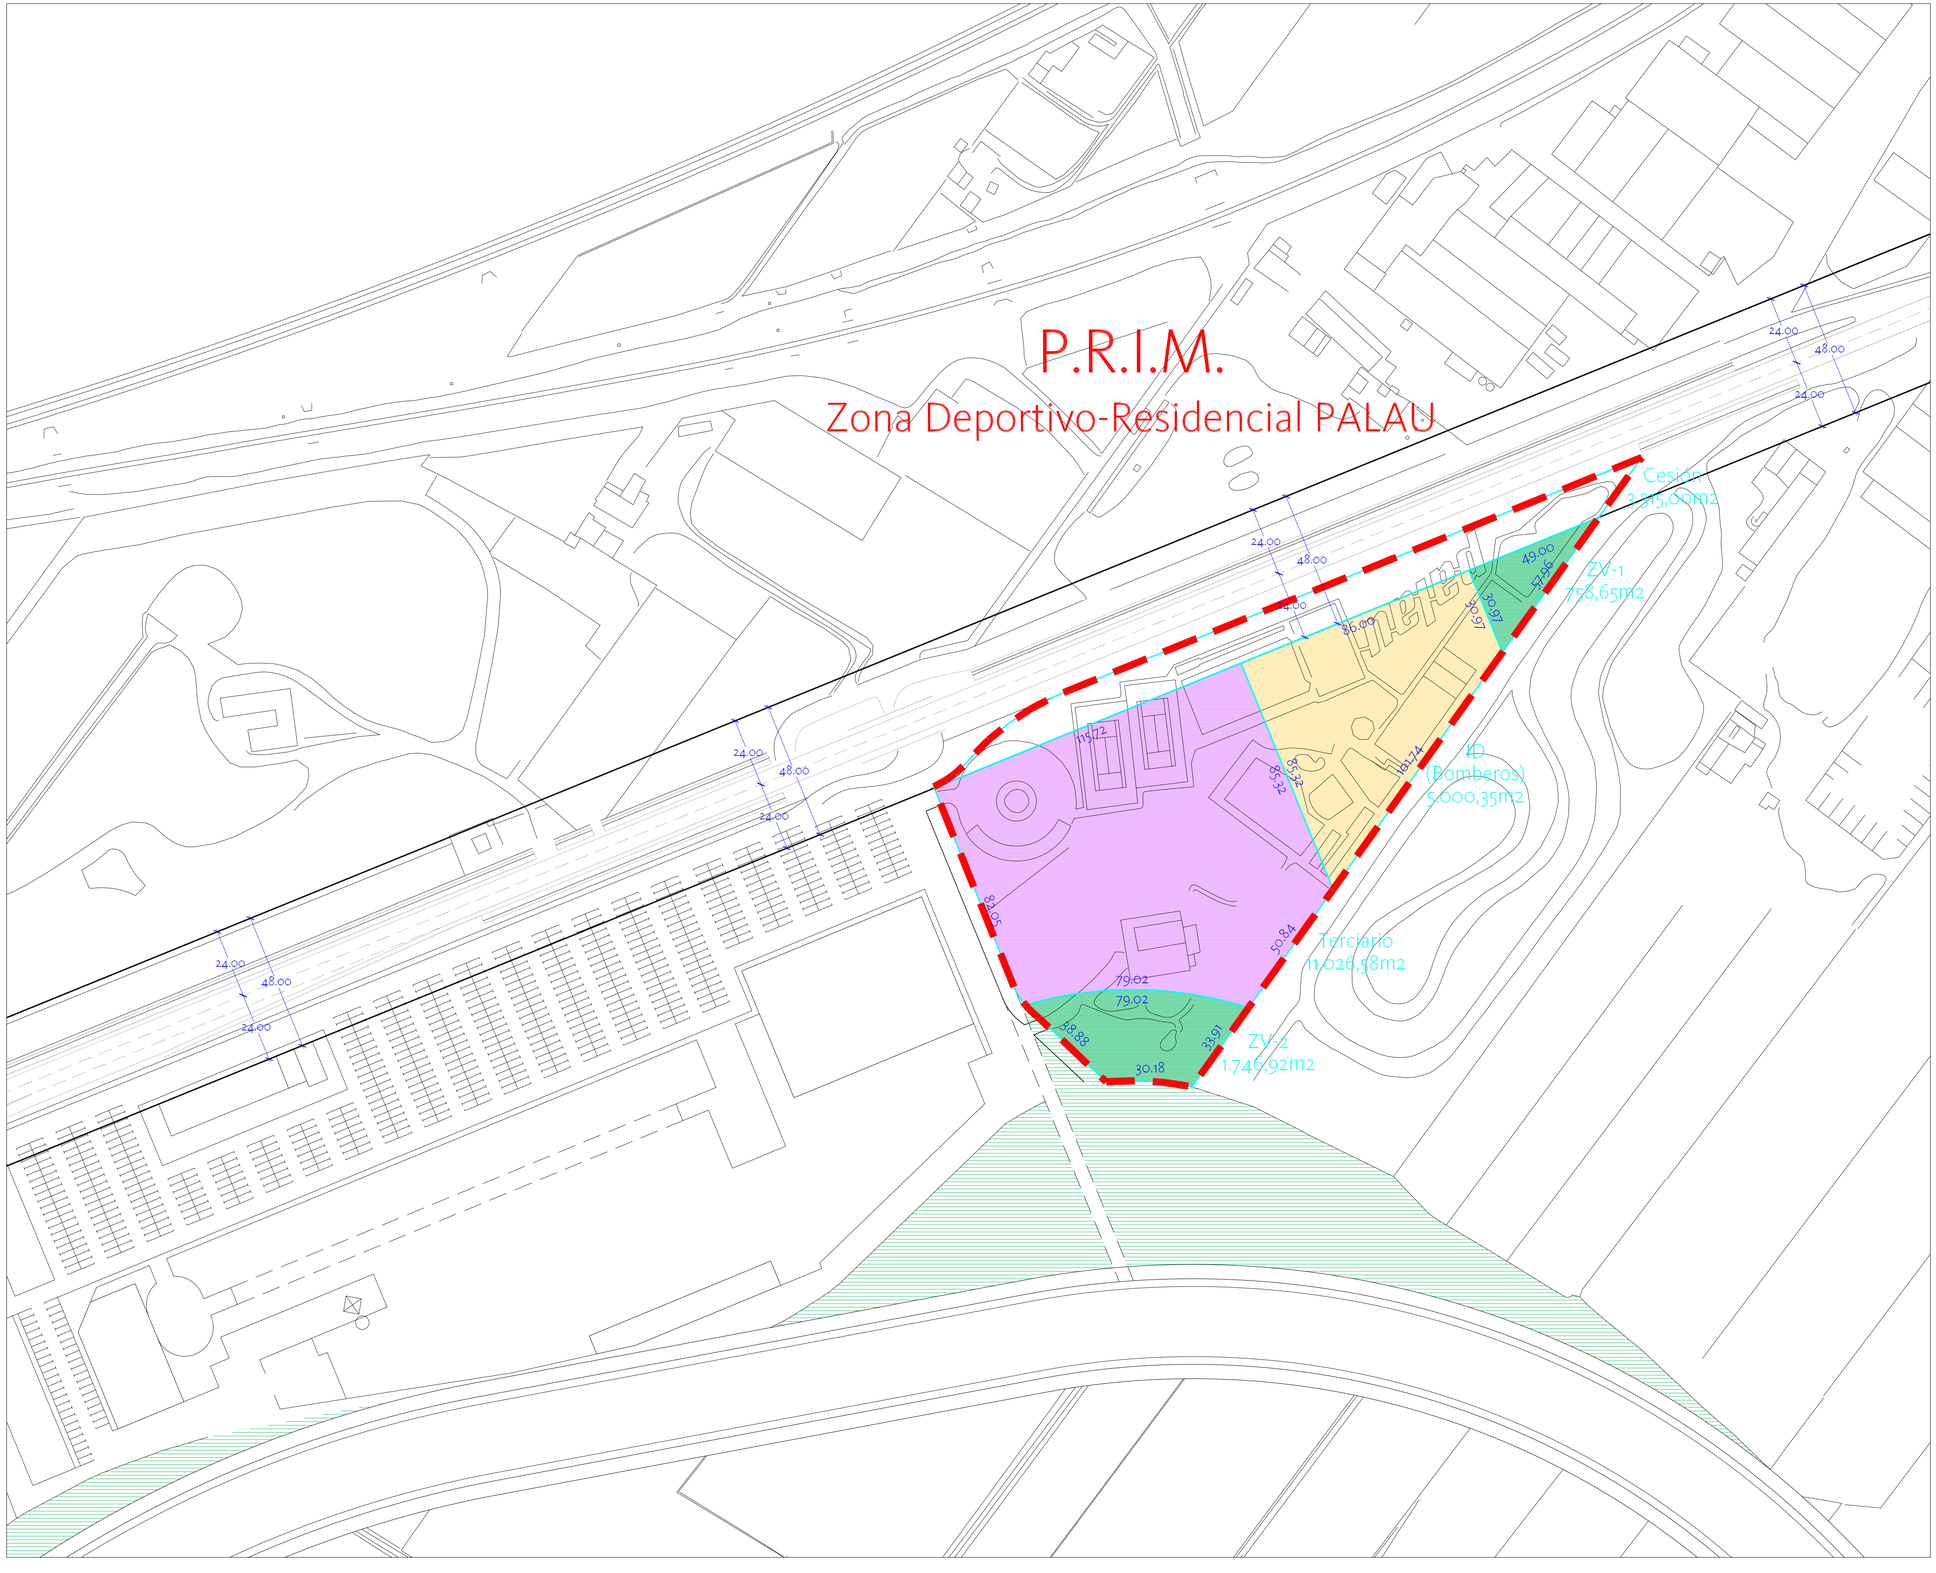


Ajuntament de Benicarló

| | | |
|---|---|---|
| PROYECTO<br>Plan de Reforma Interior Modificativo<br>Zona Deportivo-Residencial "PALAU" | Escala 1/1.000<br>Dib. MON | Nº<br>O.1 |
| PLANOS<br>Alineaciones<br>Planta General | LOS ARQUITECTOS MUNICIPALES<br>Luis Perez Lores/Mª Concepción Mora Martínez | |
| OFICINA TECNICA | Ajuntament de Benicarló<br>Enero 2008 | |