


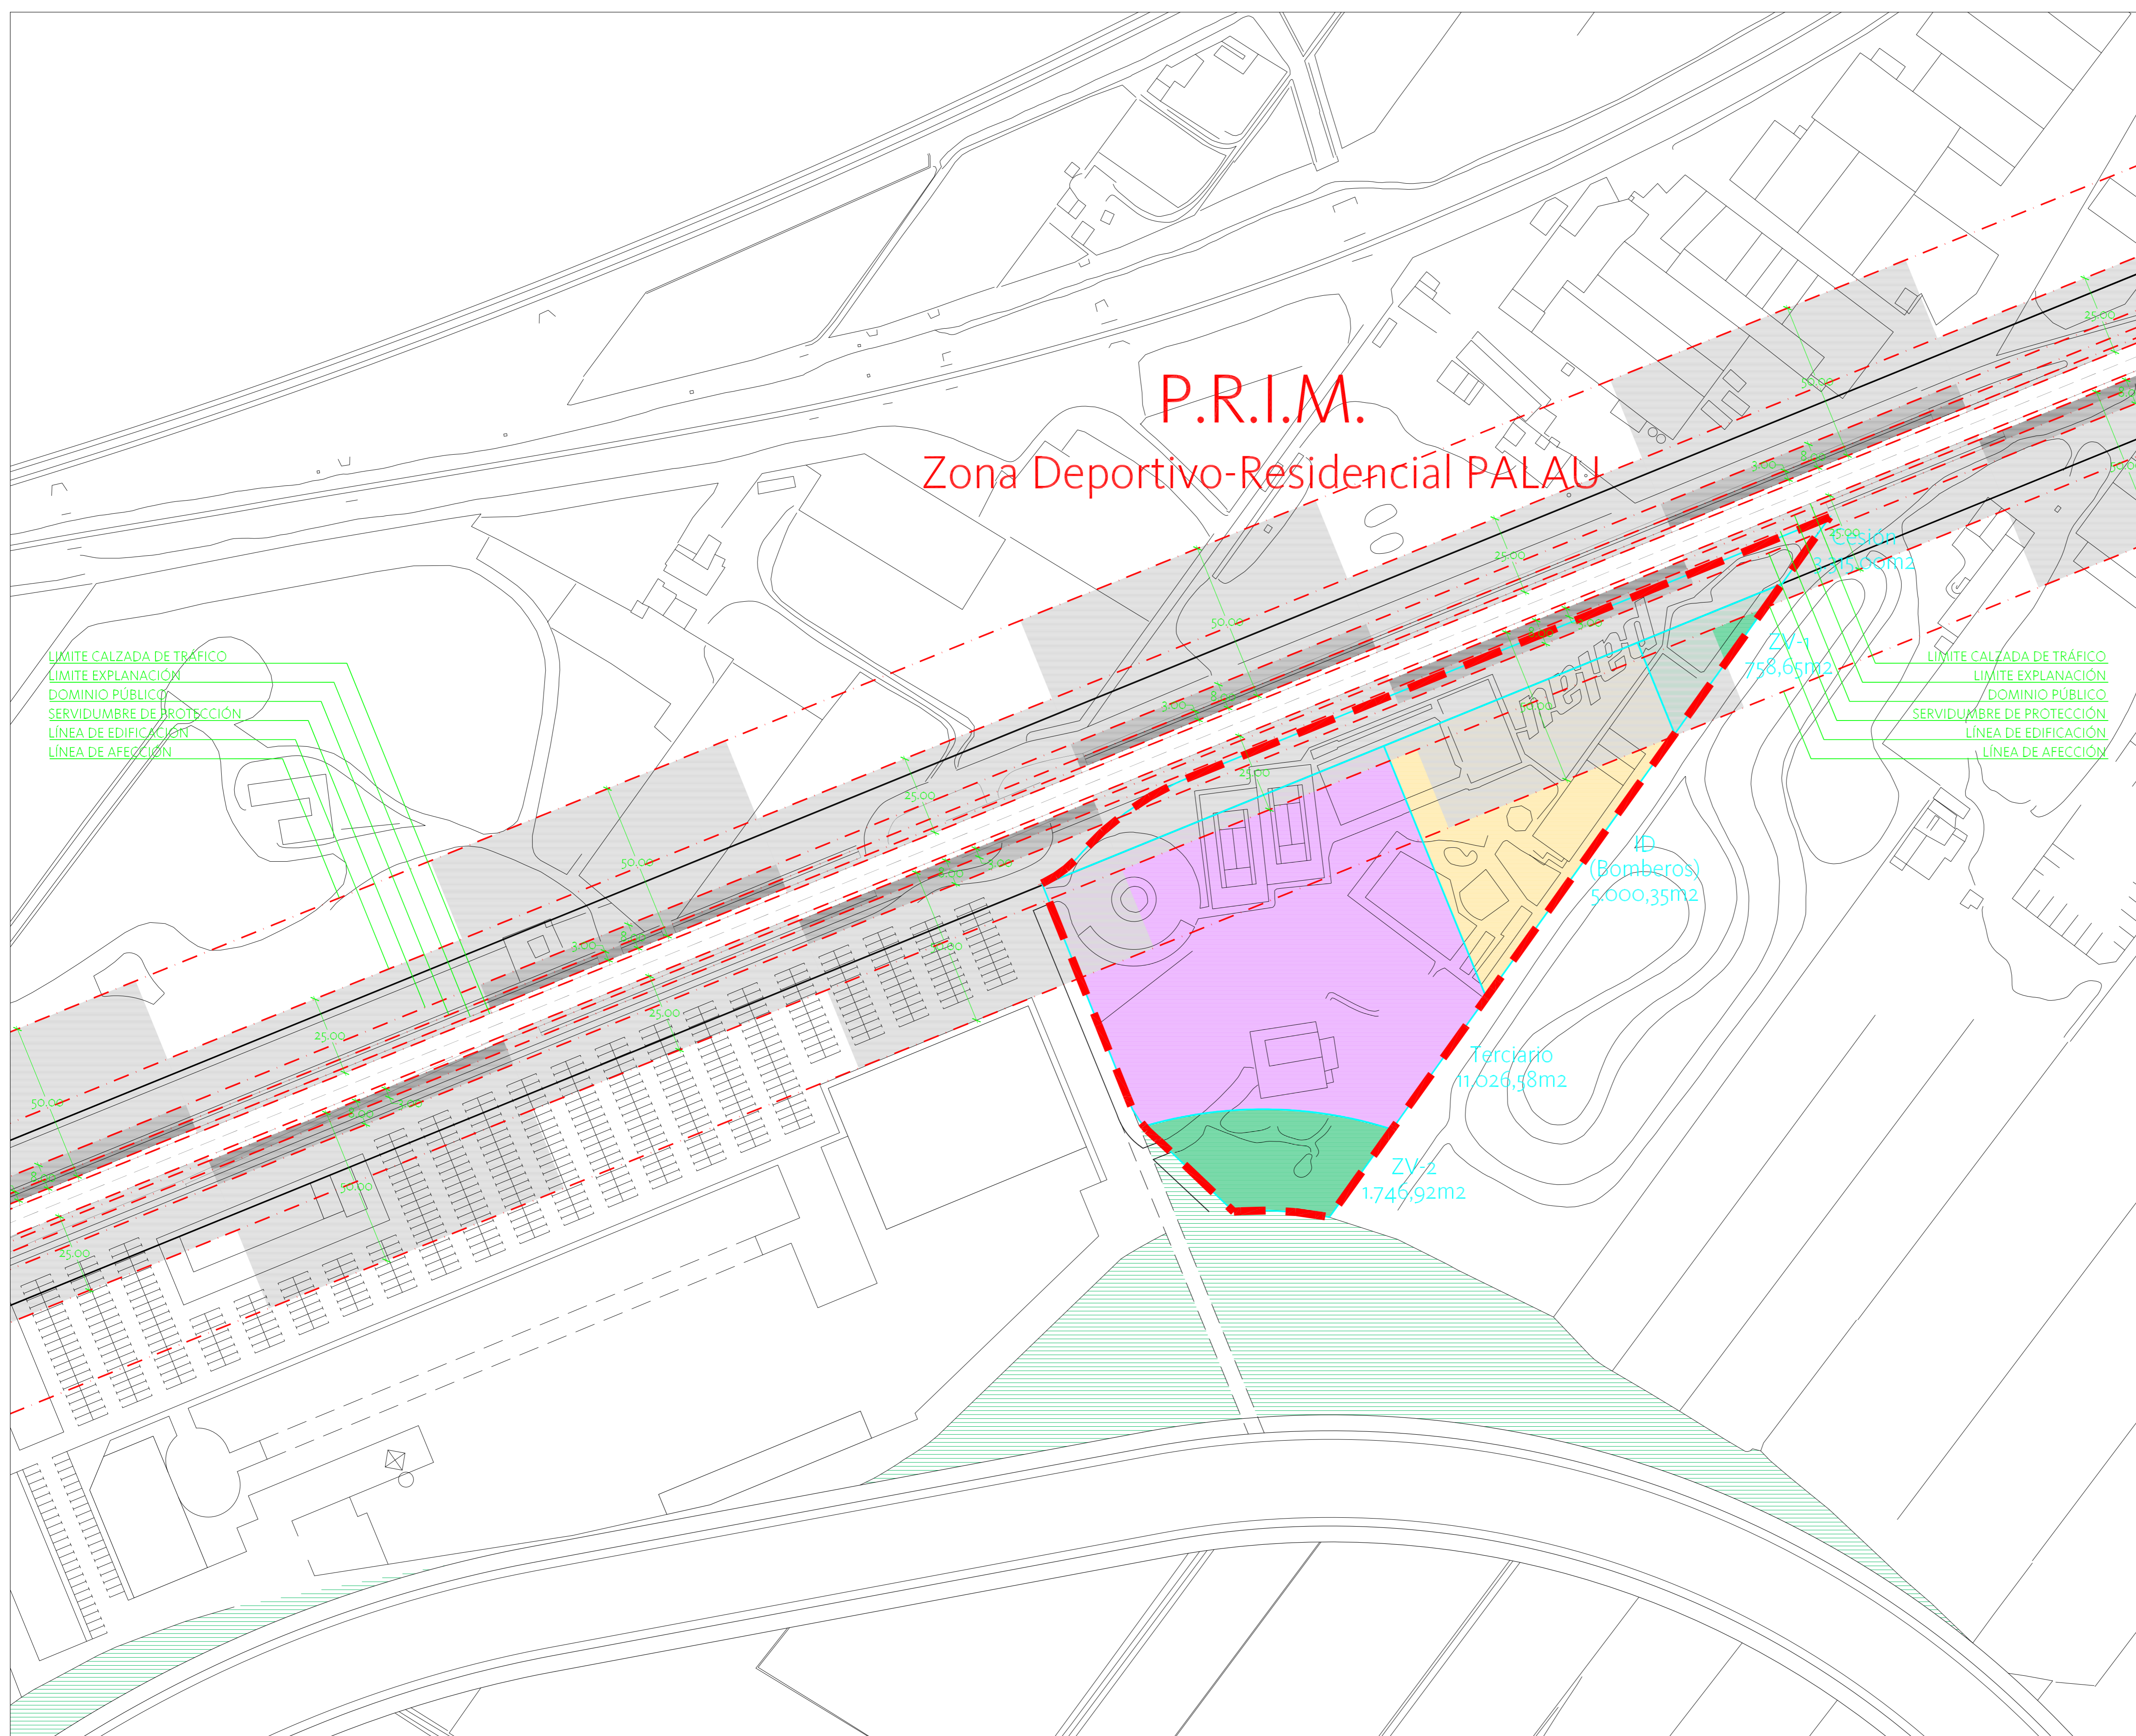

P.R.I.M.  
Zona Deportivo-Residencial PALAU



LIMITE CALZADA DE TRÁFICO  
LIMITE EXPLANACIÓN  
DOMINIO PÚBLICO  
SERVIDUMBRE DE PROTECCIÓN  
LÍNEA DE EDIFICACIÓN  
LÍNEA DE AFECCIÓN

LIMITE CALZADA DE TRÁFICO  
LIMITE EXPLANACIÓN  
DOMINIO PÚBLICO  
SERVIDUMBRE DE PROTECCIÓN  
LÍNEA DE EDIFICACIÓN  
LÍNEA DE AFECCIÓN

 <b>Ajuntament de Benicarló</b>		
<b>PROYECTO</b> Plan de Reforma Interior Modificativo Zona Deportivo-Residencial "PALAU"	Escala	1/1.000
	Dib.	MON
<b>PLANOS</b> Calificación y Afecciones de carreteras Planta General	Nº <b>0.2</b>	
	LOS ARQUITECTOS MUNICIPALES Luis Pérez Lores/M <sup>a</sup> Concepción Mora Martínez	
<b>OFICINA TECNICA</b>		 Enero 2008