


CUADRO DE SUPERFICIES		
PLANTAS	SUPERFICIES UTILES	SUP. CONSTRUIDAS
PLANTA SOTANO	79.50 M2	98.40 M2
PLANTA BAJA	775.95 M2	915.50 M2
PLANTA PRIMERA	704.15 M2	837.60 M2
PLANTA SEGUNDA	622.50 M2	738.40 M2
TOTALES:	2182.10 M2	2491.50 M2

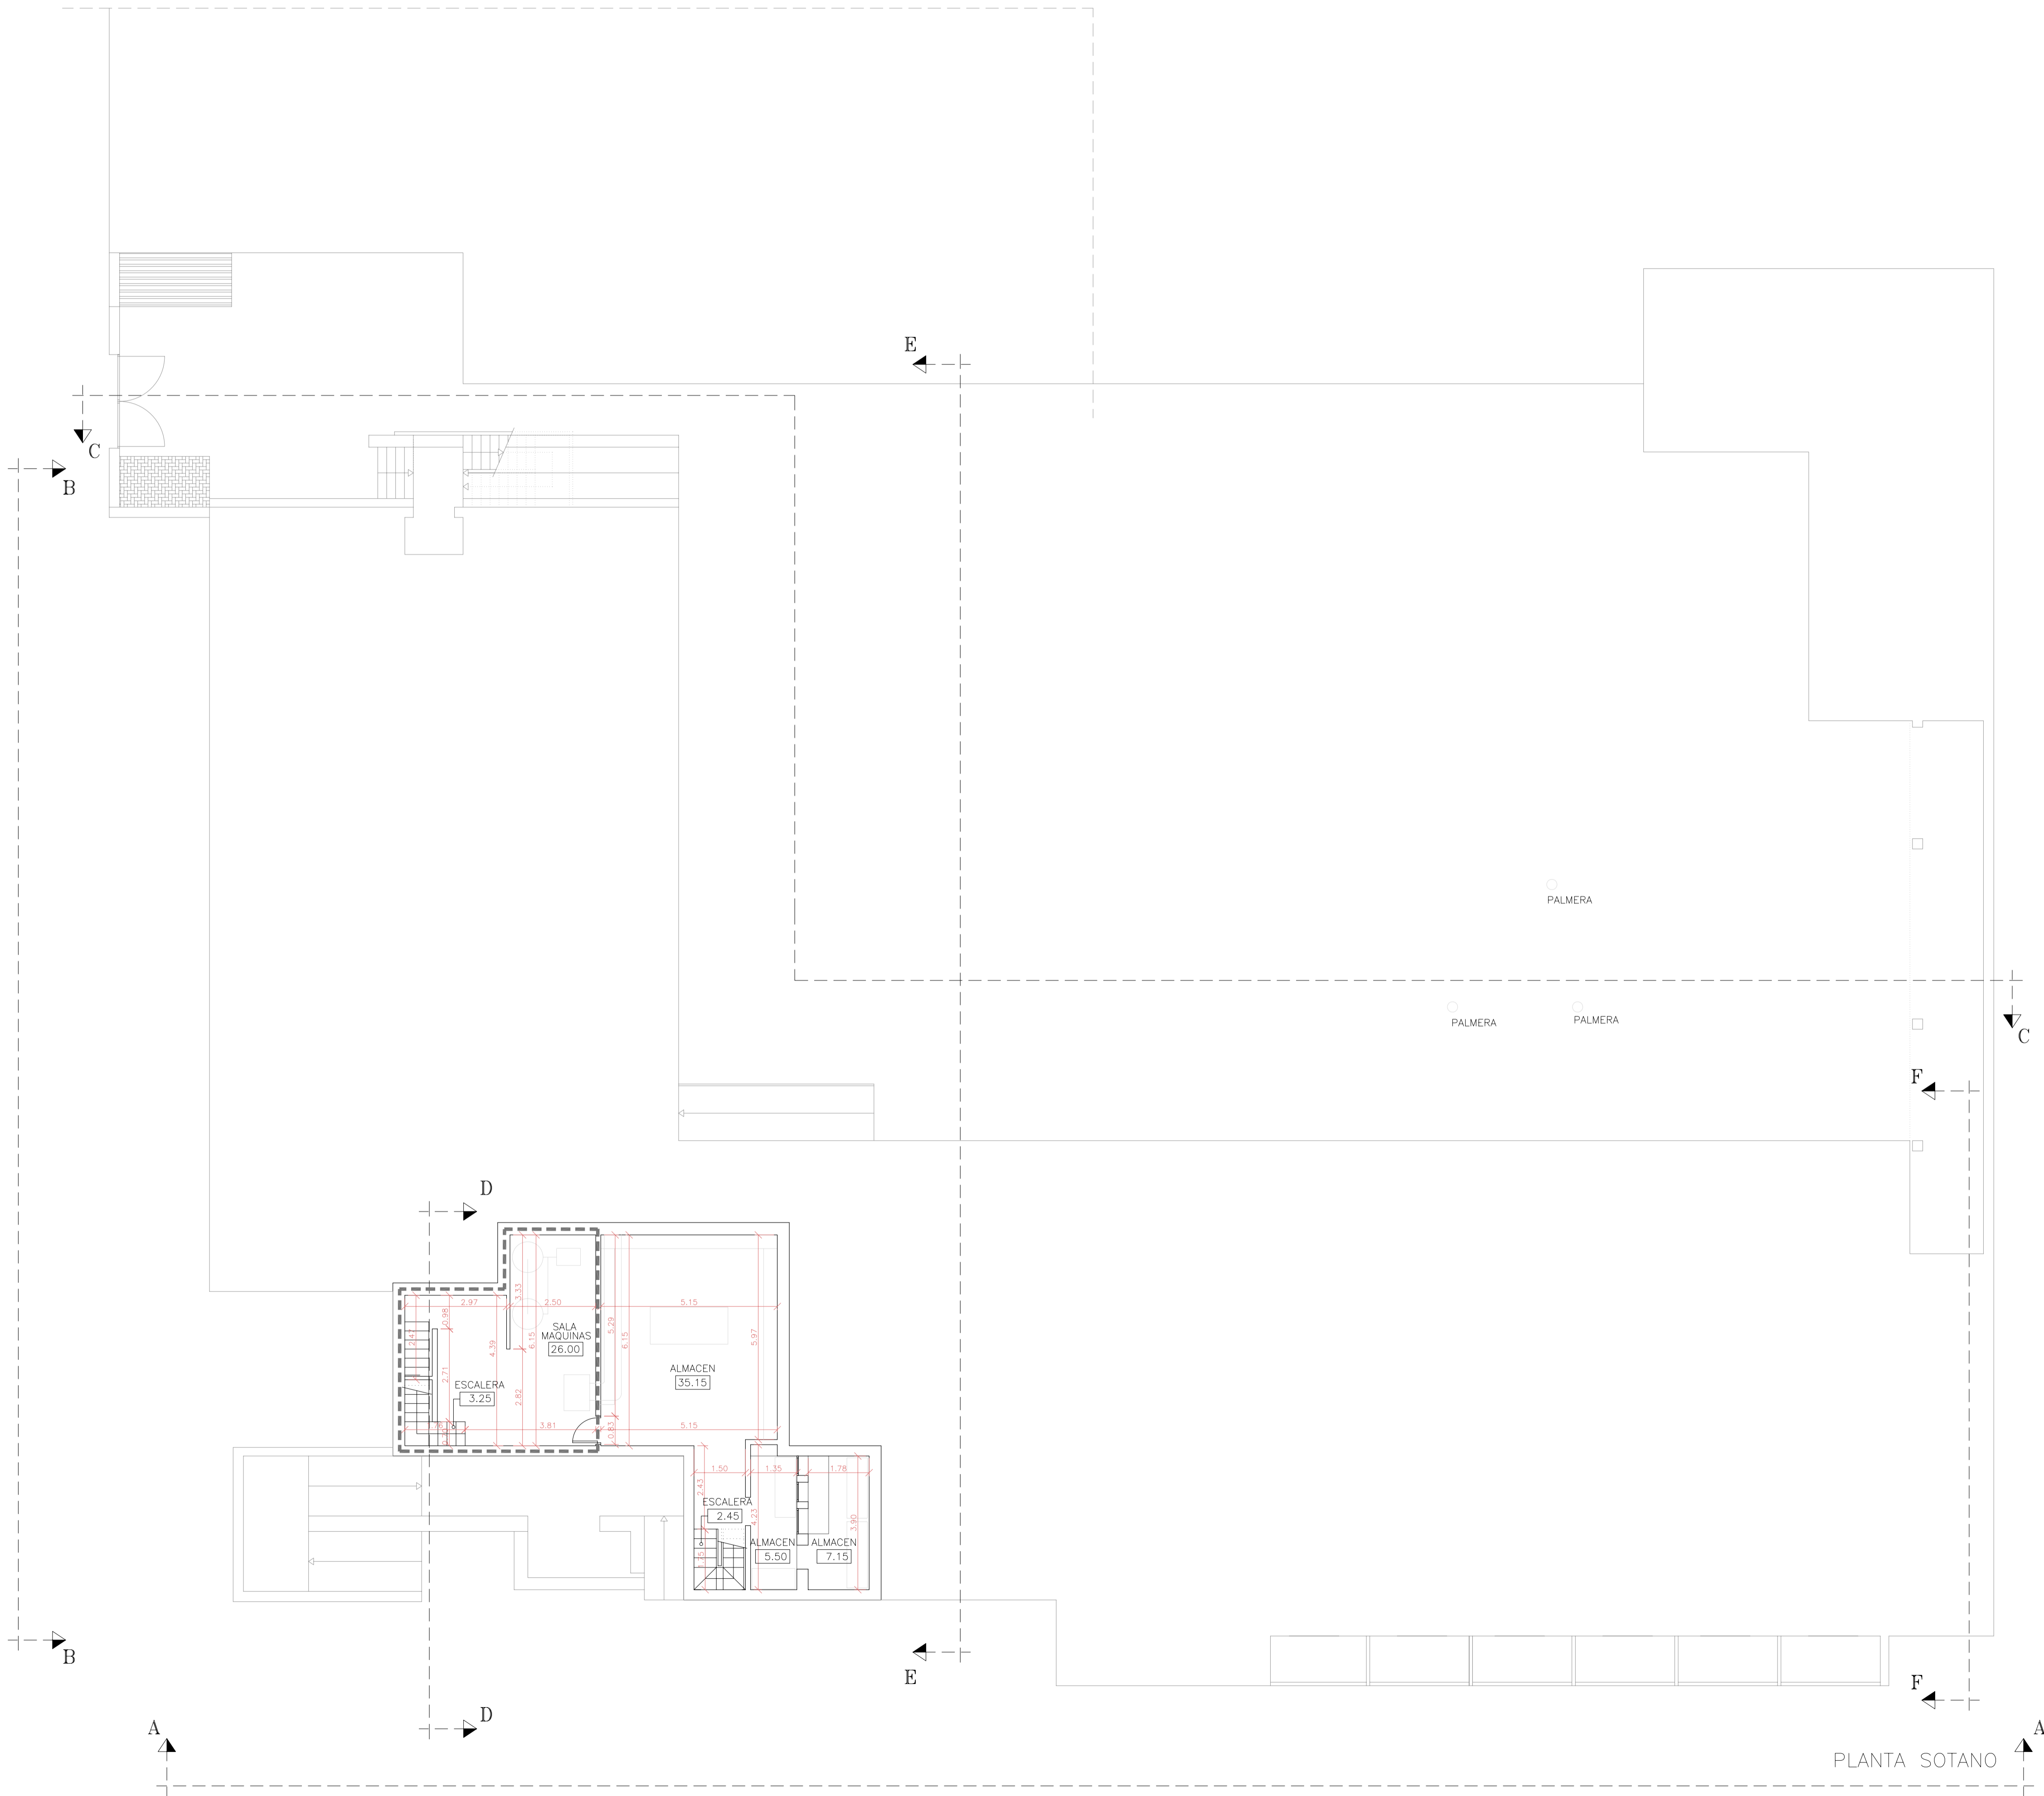

- ZONAS AFECTADAS POR REFORMA Y AMPLIACIÓN
- PAREDES Y MUROS AFECTADOS POR LA REHABILITACIÓN

	<b>MODIFICADO DEL PROYECTO BÁSICO Y DE EJECUCIÓN DE REFORMA Y AMPLIACIÓN DE LA RESIDENCIA GERIÁTRICA</b>	
<b>IL.LM. AJUNTAMENT DE BENICARLO</b>		
SITUACION:		ENERO 2.007
BENICARLO.(CASTELLON)		
SERVICIOS TÉCNICOS MUNICIPALES:		
D. LUIS PÉREZ LORES, ARQUITECTO MUNICIPAL		
ESCALA:	PLANO DE:	NUMERO:
1/100	ACOTADOS Y DEMOLICIONES ESTADO ACTUAL. PLANTA SOTANO.	EA.1