


CUADRO DE SUPERFICIES		
PLANTAS	SUPERFICIES UTILES	SUP. CONSTRUIDAS
PLANTA SOTANO	79.50 M2	98.40 M2
PLANTA BAJA	775.95 M2	915.50 M2
PLANTA PRIMERA	704.15 M2	837.60 M2
PLANTA SEGUNDA	622.50 M2	738.40 M2
TOTALES:	2182.10 M2	2491.50 M2

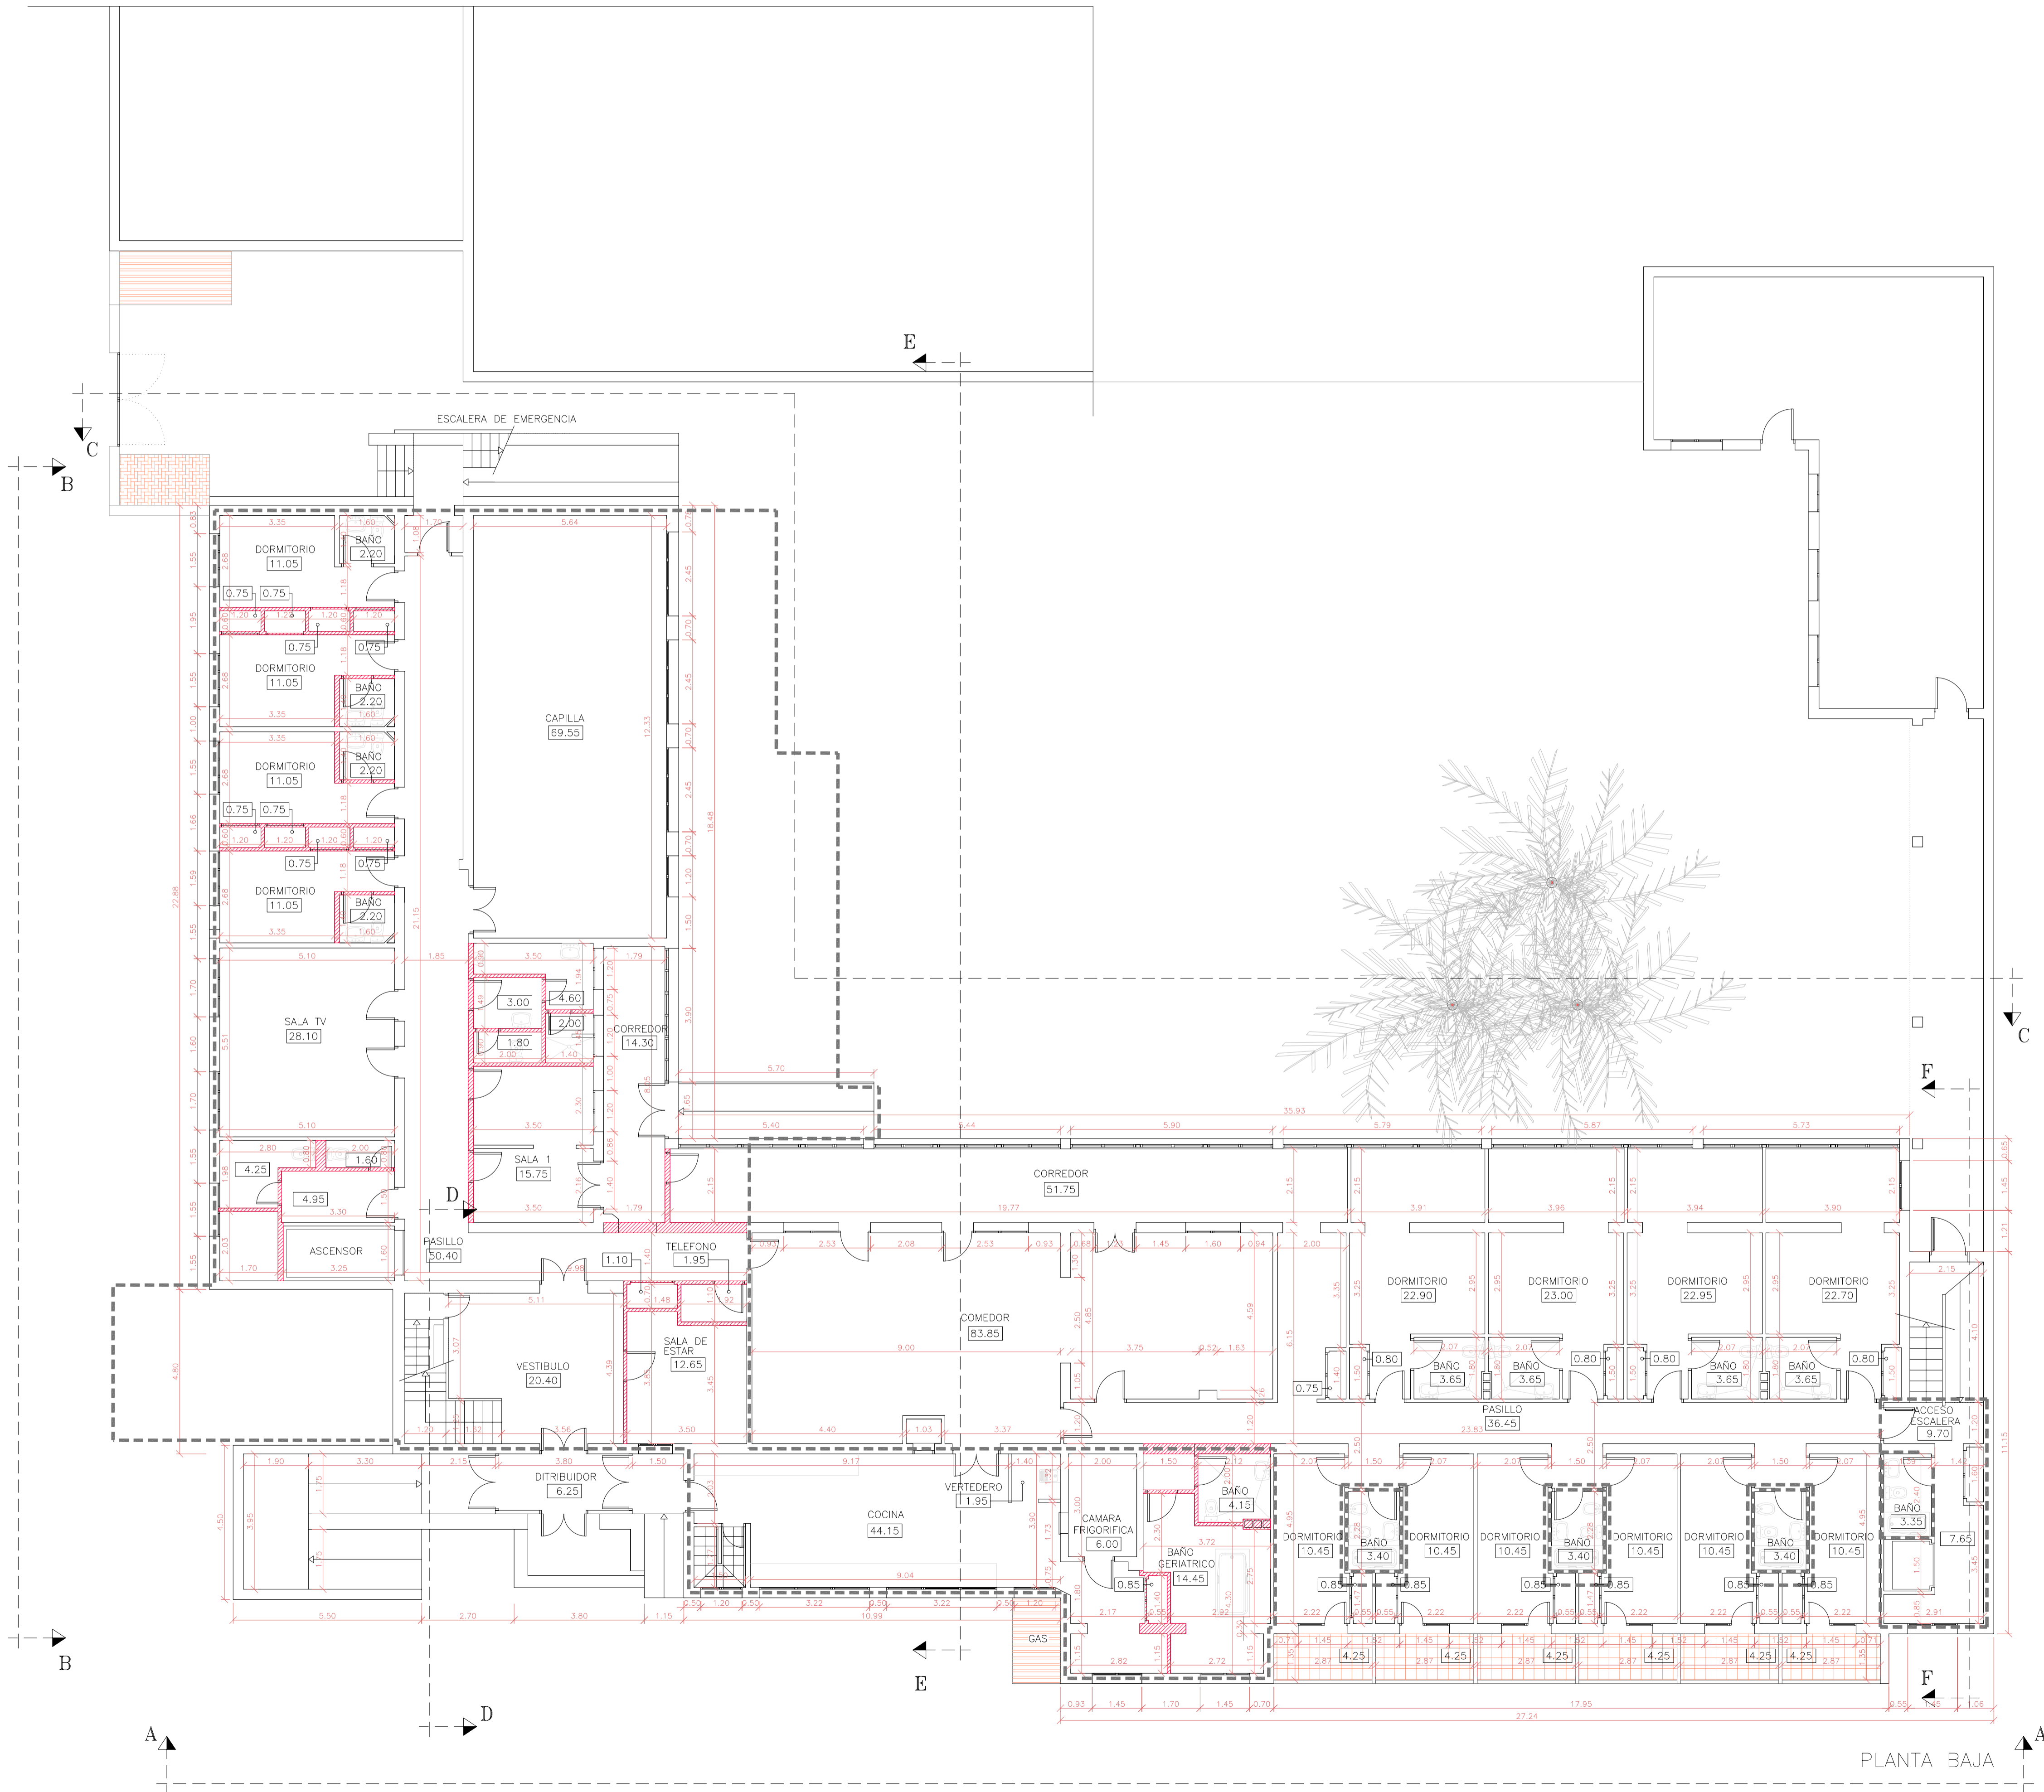

- ZONAS AFECTADAS POR REFORMA Y AMPLIACIÓN
- PAREDES Y MUROS AFECTADOS POR LA REHABILITACIÓN

MODIFICADO DEL PROYECTO BÁSICO Y DE EJECUCIÓN DE REFORMA Y AMPLIACIÓN DE LA RESIDENCIA GERIÁTRICA
IL.LM. AJUNTAMENT DE BENICARLO

SITUACION:	BENICARLO.(CASTELLON)	ENERO 2.007
SERVICIOS TÉCNICOS MUNICIPALES:	D. LUIS PÉREZ LORES, ARQUITECTO MUNICIPAL	
ESCALA:	PLANO DE:	NUMERO:
1/100	ACOTADOS Y DEMOLICIONES DEL ESTADO ACTUAL. PLANTA BAJA.	EA.2

PLANTA BAJA