



APARATO	SECCION			TIPO DE TUBO
	TIPO A	TIPO B	TIPO C, D, E	
LAVABO	13/15	13/15	13/15	COBRE
BIDET	13/15	13/15	13/15	COBRE
SANITARIO	13/15	13/15	13/15	COBRE
BAÑERA			16/18	COBRE
DUCHA		13/15	13/15	COBRE
FREGADERO	13/15	13/15	13/15	COBRE
OFFICE			13/15	COBRE
LAVADERO	13/15	13/15	16/18	COBRE
LAVAVAJILLAS		13/15	13/15	COBRE
LAVADORA	13/15	13/15	16/18	COBRE

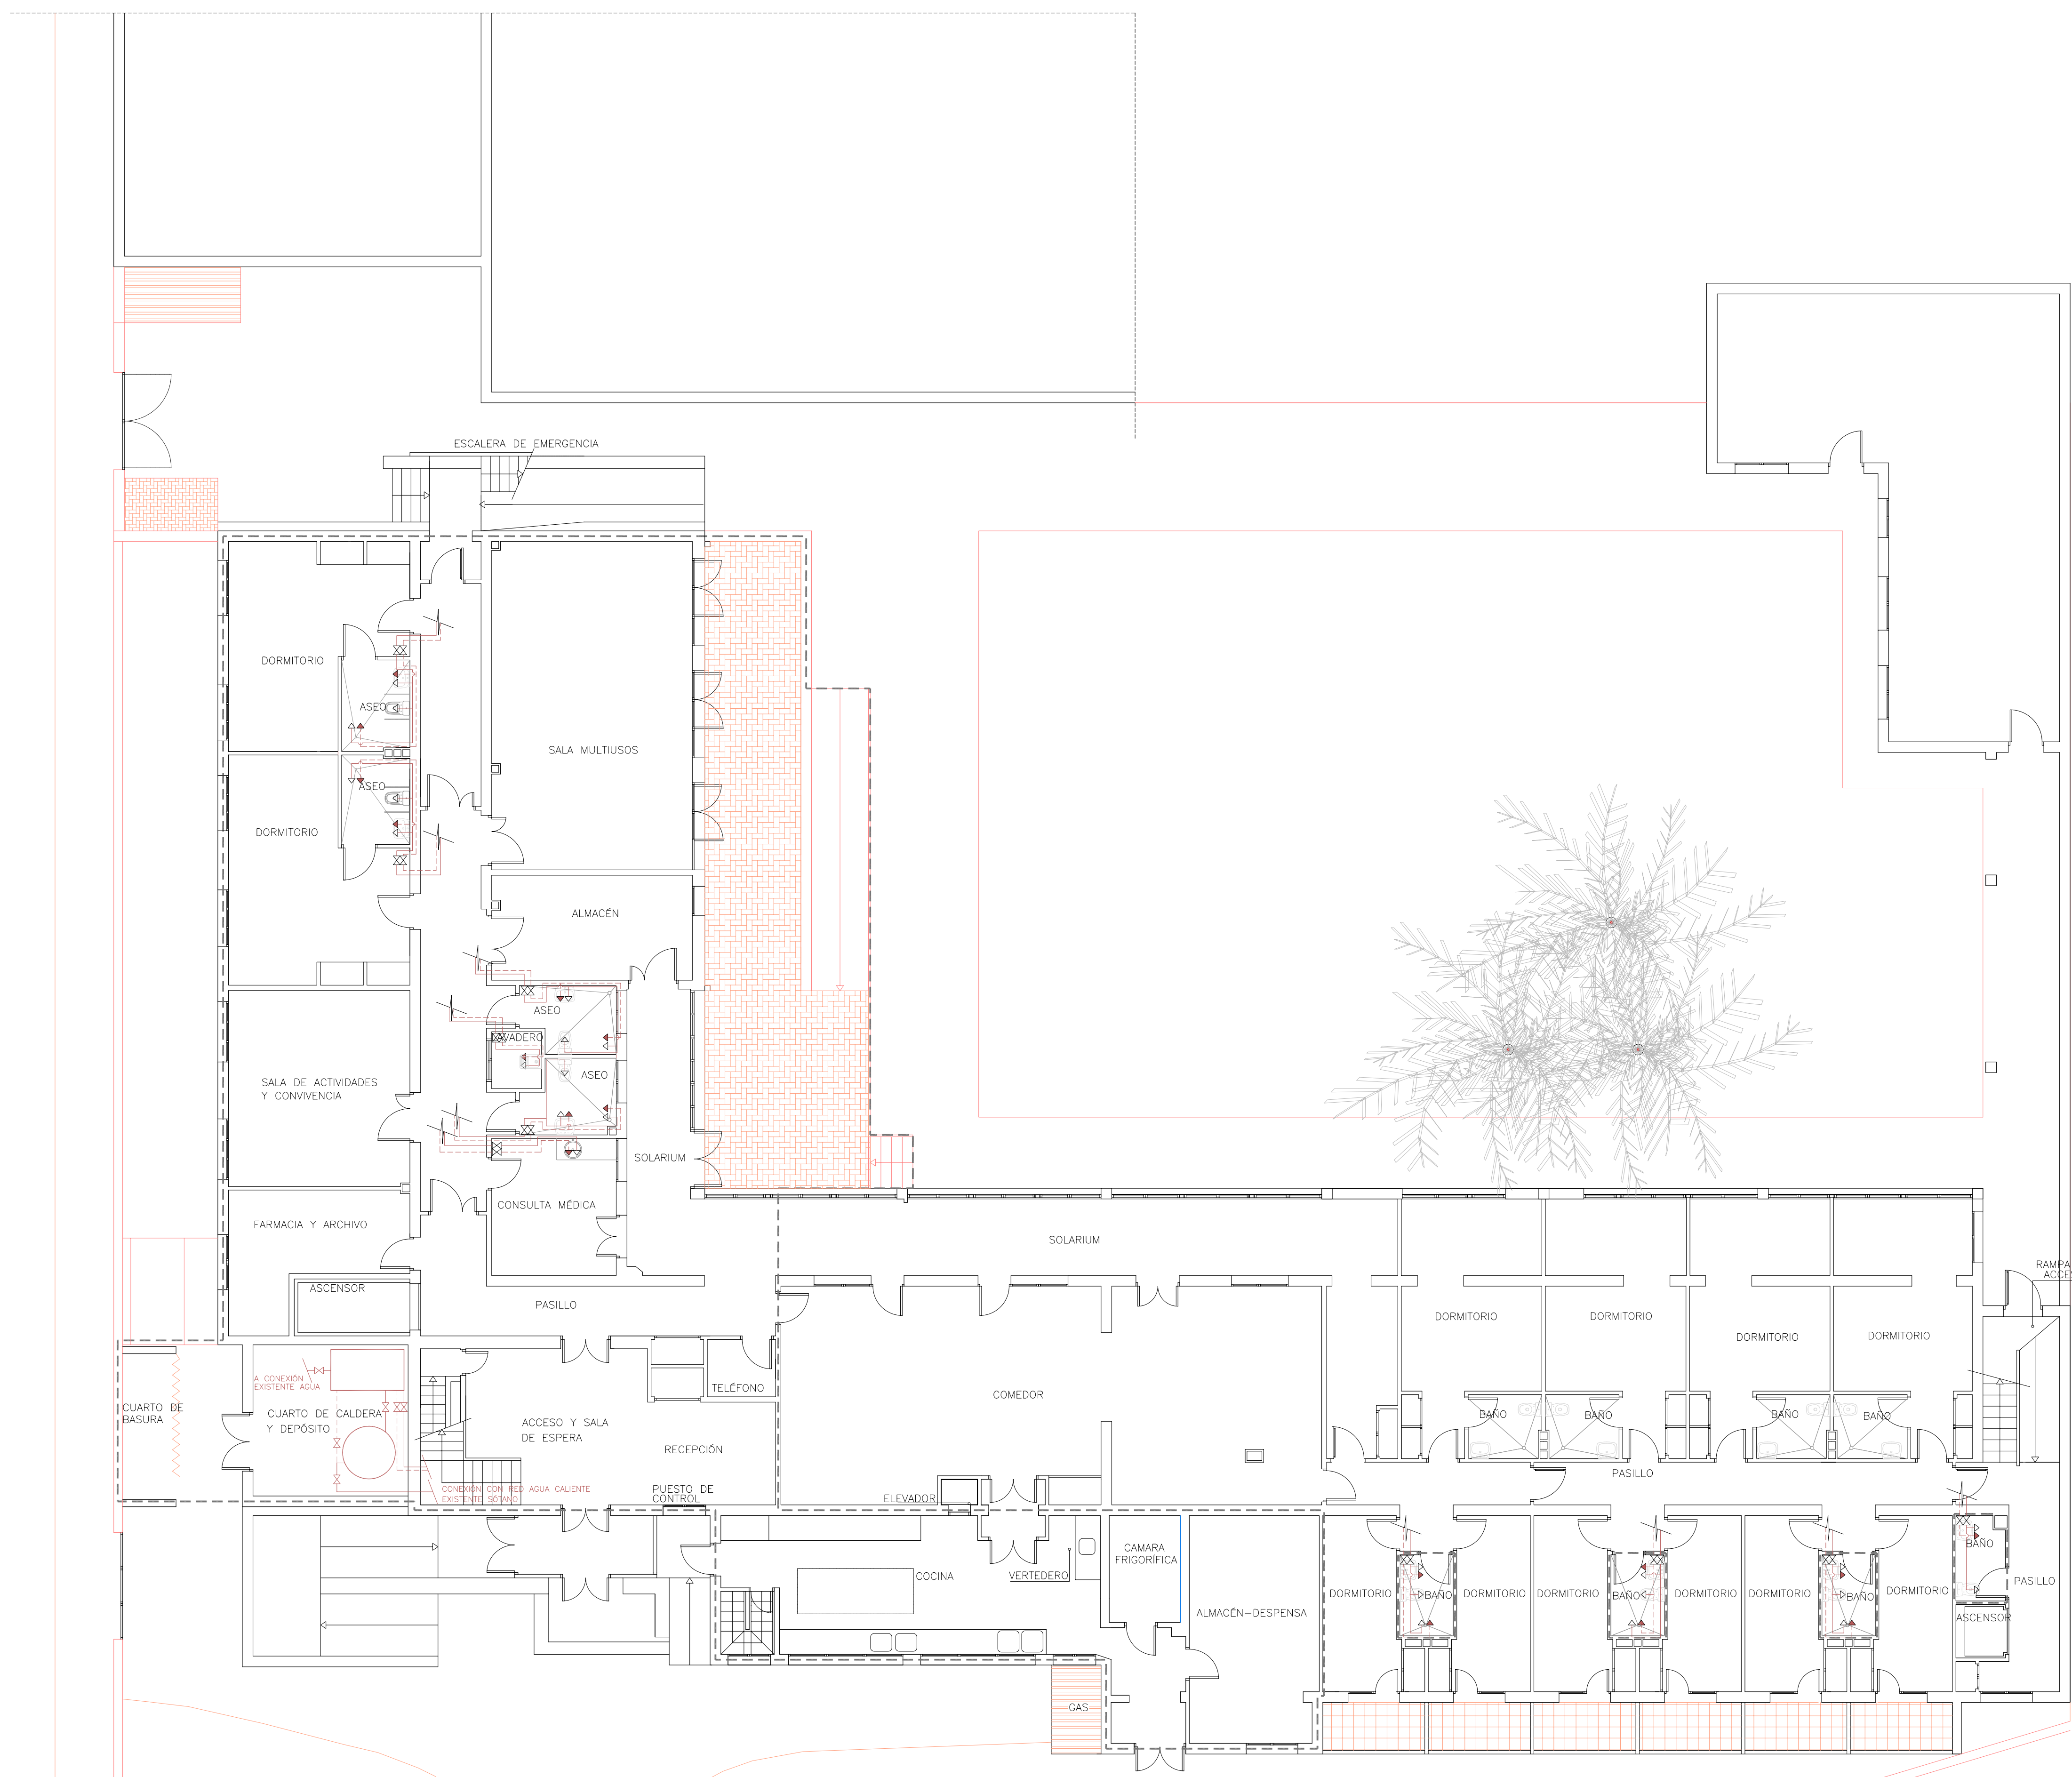

PLANTA BAJA

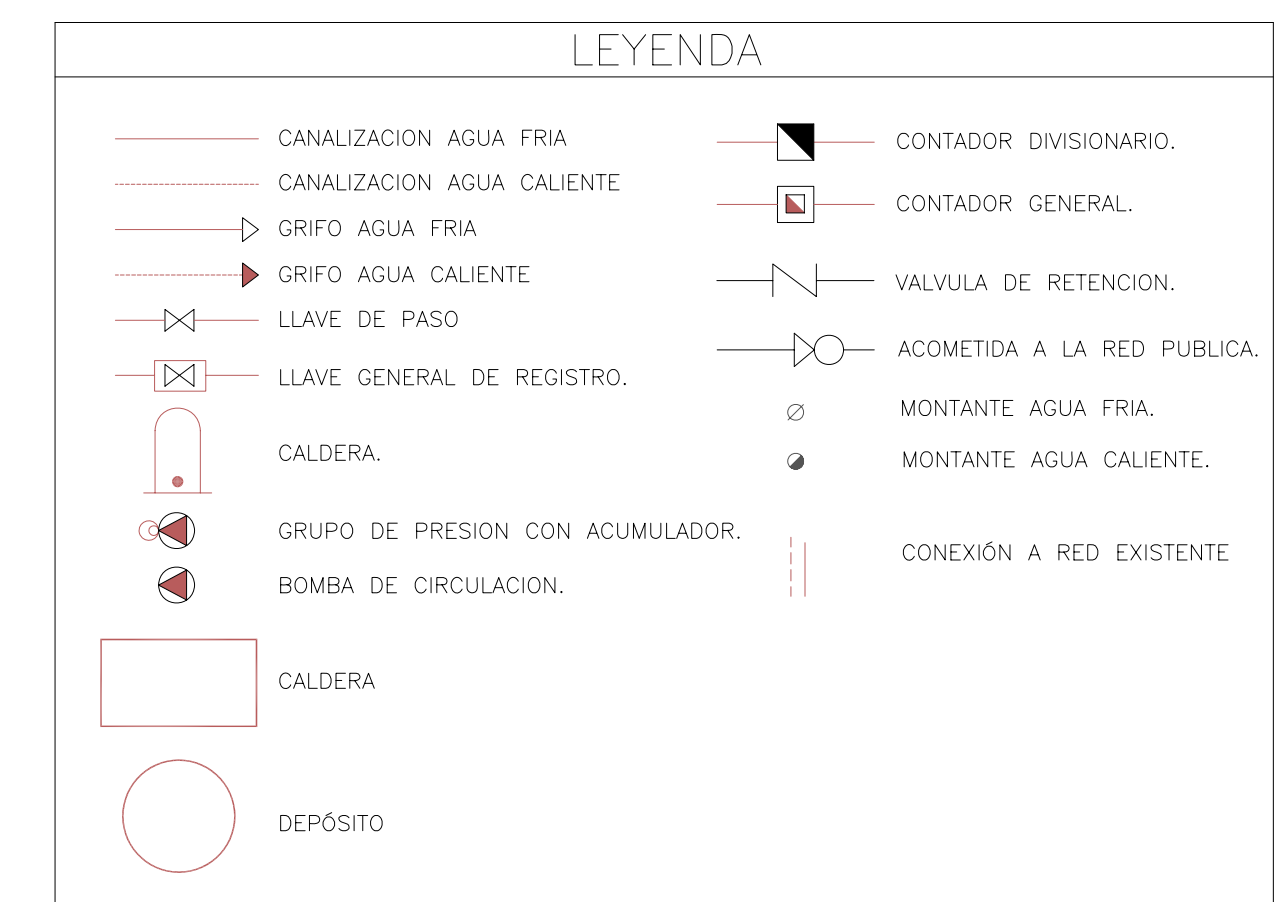

--- ZONAS AFECTADAS POR REFORMA Y AMPLIACION


MODIFICADO DEL PROYECTO BÁSICO Y DE EJECUCIÓN DE REFORMA Y AMPLIACIÓN DE LA RESIDENCIA GERIÁTRICA
IL.LM. AJUNTAMENT DE BENICARLO

SITUACION:	BENICARLO (CASTELLON)	ENERO 2.007
SERVICIOS TÉCNICOS MUNICIPALES:	D. LUIS PÉREZ LORES, ARQUITECTO MUNICIPAL	
ESCALA:	PLANO DE:	NUMERO:
1/100	INSTALACIÓN DE FONTANERÍA PLANTA BAJA	IF.1