


TUBERIA DE ALIMENTACION				
APARATO	SECCION			TIPO DE TUBO
	TIPO A	TIPO B	TIPO C, D, E	
LAVABO	13/15	13/15	13/15	COBRE
BIDET	13/15	13/15	13/15	COBRE
SANITARIO	13/15	13/15	13/15	COBRE
BAÑERA			16/18	COBRE
DUCHA		13/15	13/15	COBRE
FREGADERO	13/15	13/15	13/15	COBRE
OFFICE			13/15	COBRE
LAVADERO	13/15	13/15	16/18	COBRE
LAVAVAJILLAS		13/15	13/15	COBRE
LAVADORA	13/15	13/15	16/18	COBRE

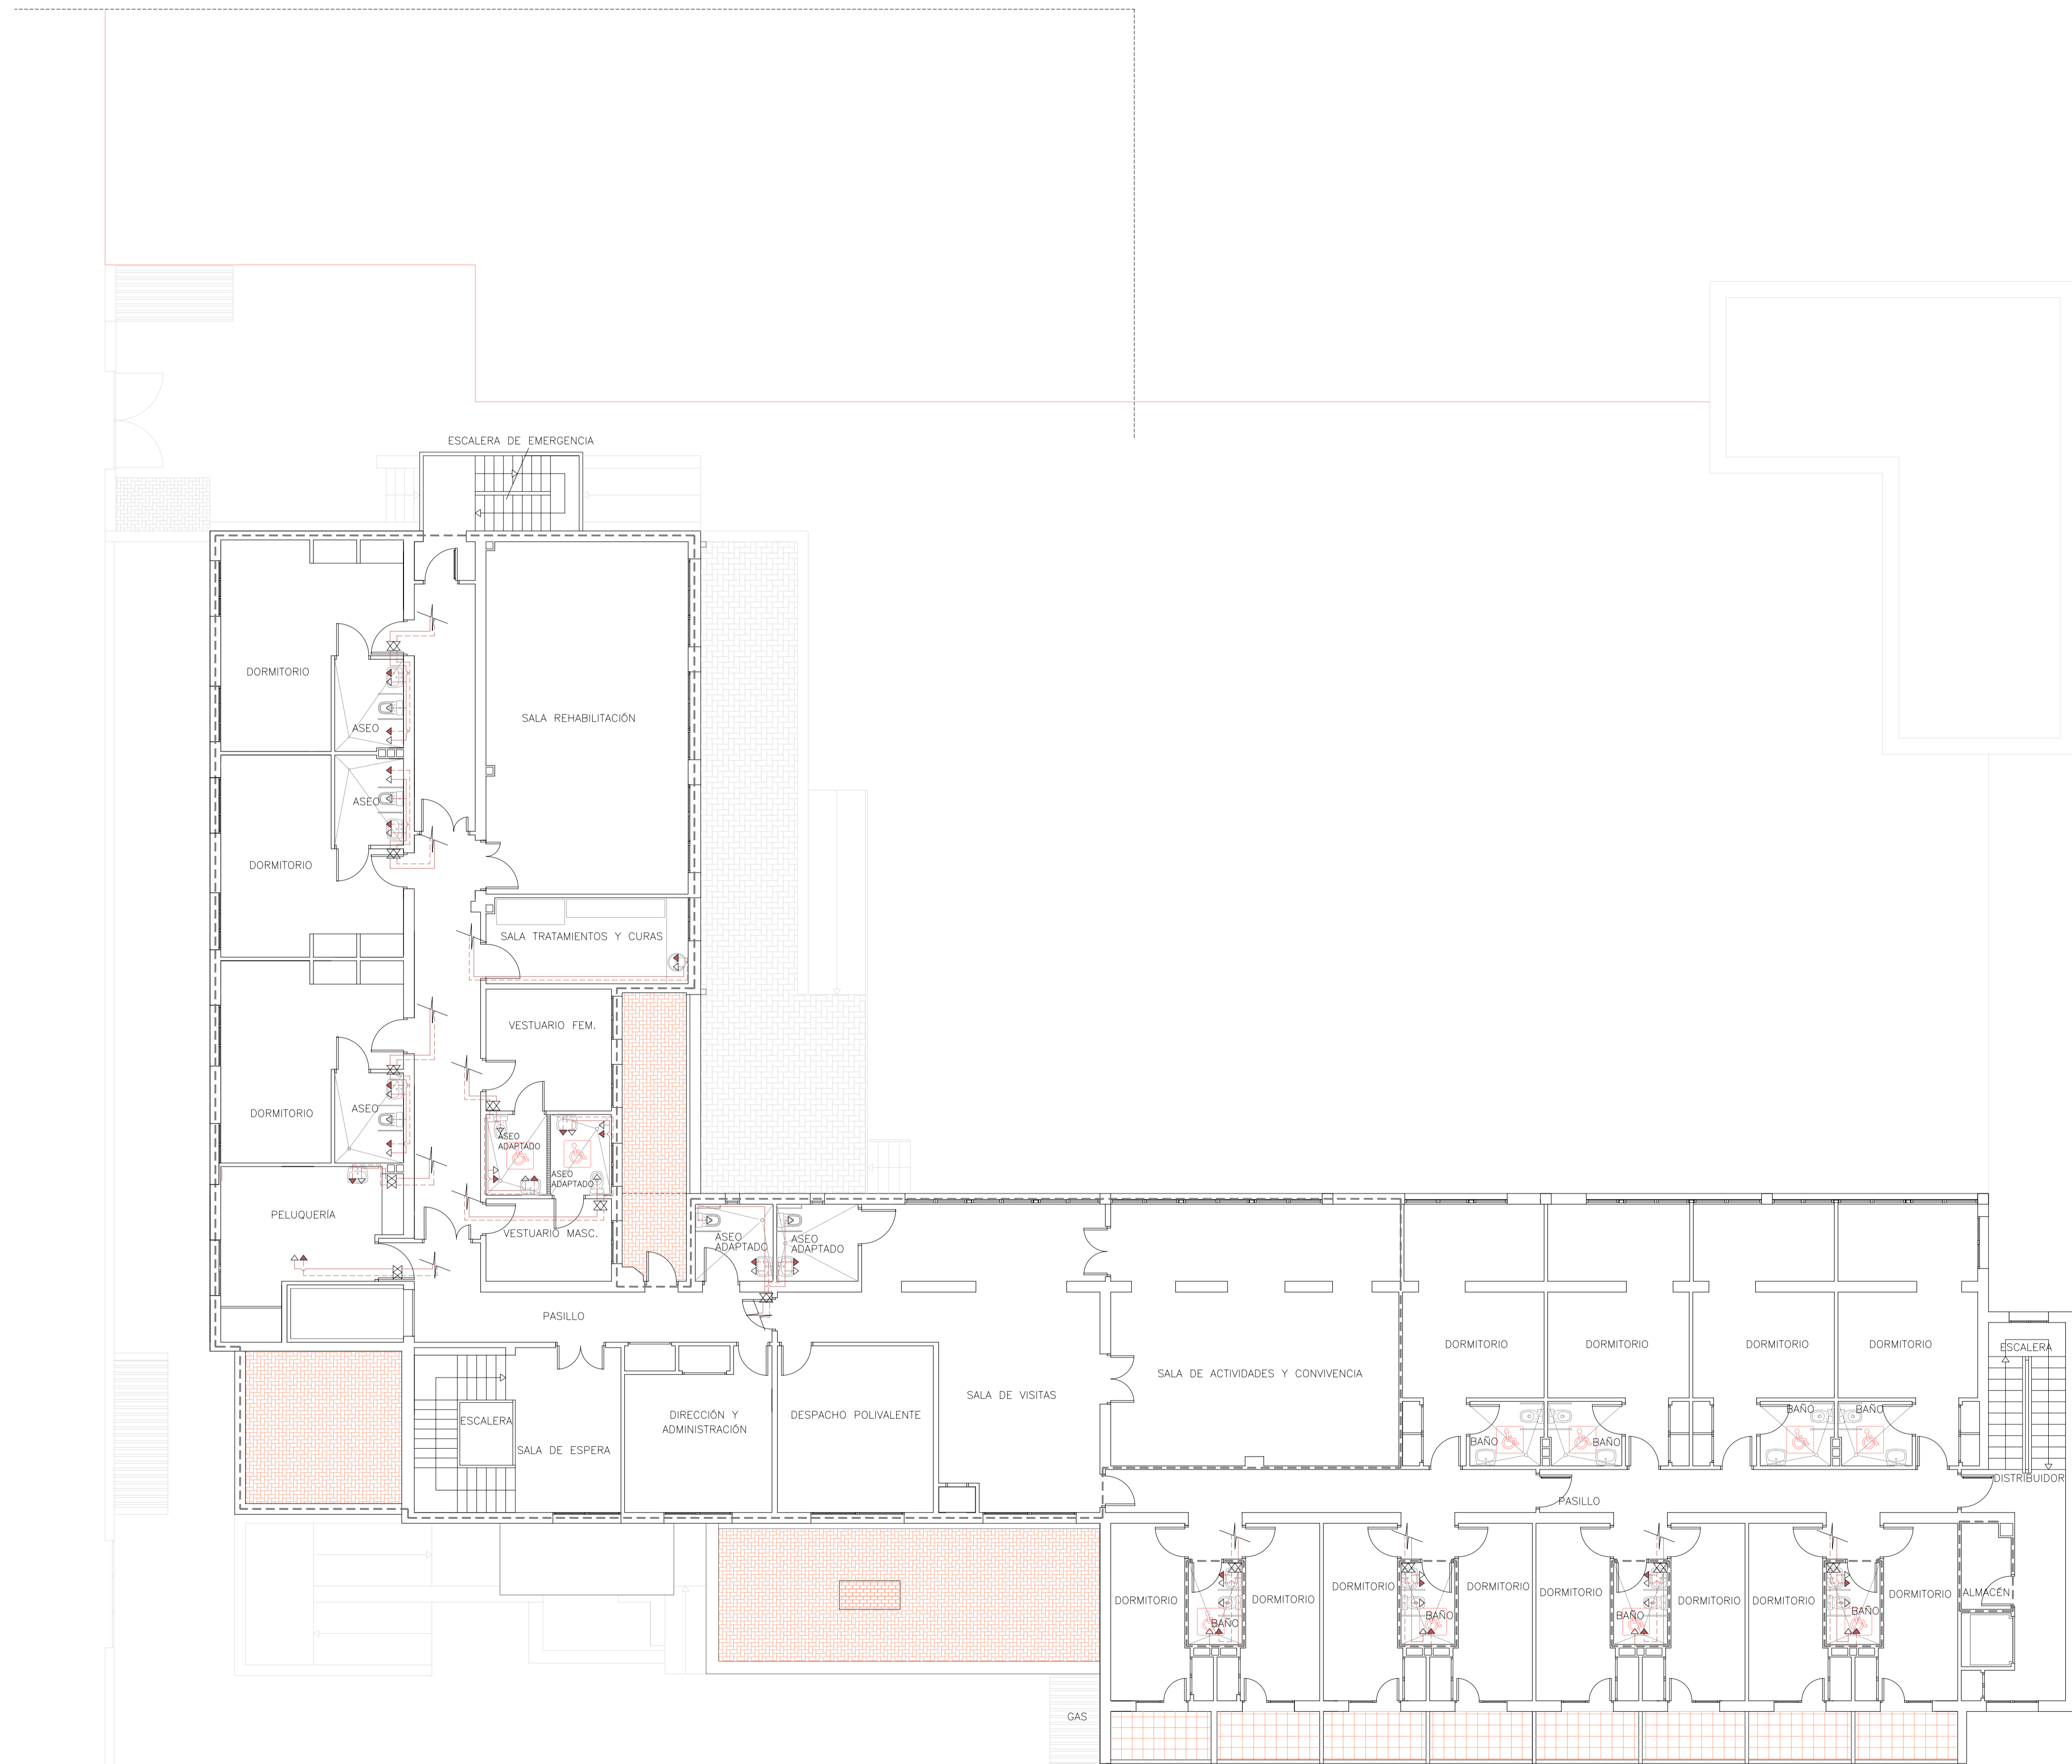

LEYENDA	
	CANALIZACIÓN AGUA FRIA
	CANALIZACIÓN AGUA CALIENTE
	GRIFO AGUA FRIA
	GRIFO AGUA CALIENTE
	LLAVE DE PASO
	LLAVE GENERAL DE REGISTRO.
	CALDERA.
	GRUPO DE PRESIÓN CON ACUMULADOR.
	BOMBA DE CIRCULACIÓN.
	CONTADOR DIVISIONARIO.
	CONTADOR GENERAL.
	VÁLVULA DE RETENCIÓN.
	ACOMETIDA A LA RED PÚBLICA.
	MONTANTE AGUA FRIA.
	MONTANTE AGUA CALIENTE.
	CONEXIÓN A RED EXISTENTE

--- ZONAS AFECTADAS POR REFORMA Y AMPLIACIÓN

**MODIFICADO DEL PROYECTO BÁSICO Y DE EJECUCIÓN DE REFORMA Y AMPLIACIÓN DE LA RESIDENCIA GERIÁTRICA**

**IL.LM. AJUNTAMENT DE BENICARLO**

SITUACION:	BENICARLO.(CASTELLON)	ENERO 2.007
SERVICIOS TÉCNICOS MUNICIPALES:	D. LUIS PÉREZ LORES, ARQUITECTO MUNICIPAL	
ESCALA:	PLANO DE:	NUMERO:
<b>1/100</b>	<b>INSTALACIÓN DE FONTANERÍA AMPLIACIÓN. PLANTA PRIMERA</b>	<b>IF.2</b>

